


MAPA INFORMACYJNA

1: 500

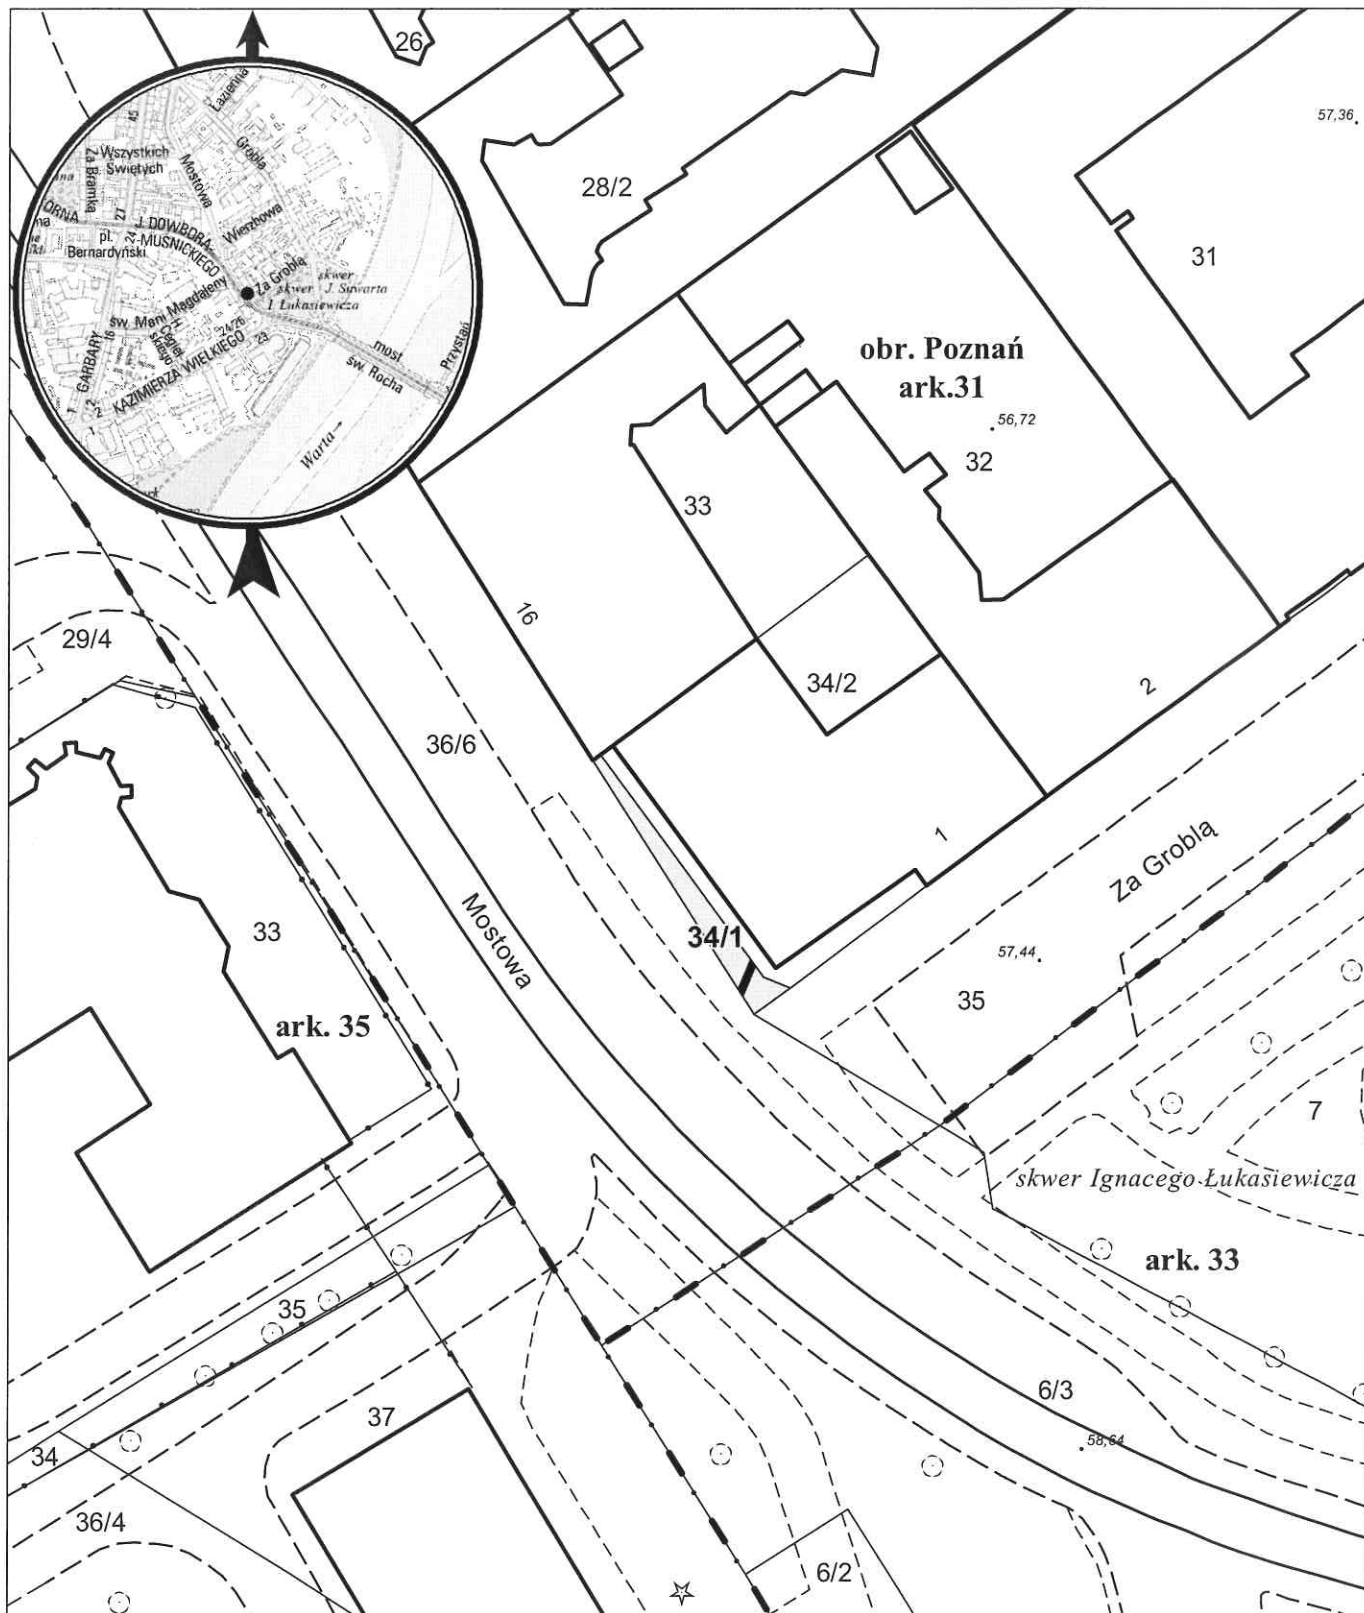

opracowanie - ZGIKM GEOPOZ, GKR/100/2019

— służebność przesyłu o pow. 1,5 m²

działka nr
34/1

pow. m²
27

obręb Poznań, arkusz 31
KW
PO1P/00282704/9

właściciel
Miasto Poznań