


MAPA INFORMACYJNA

1: 500

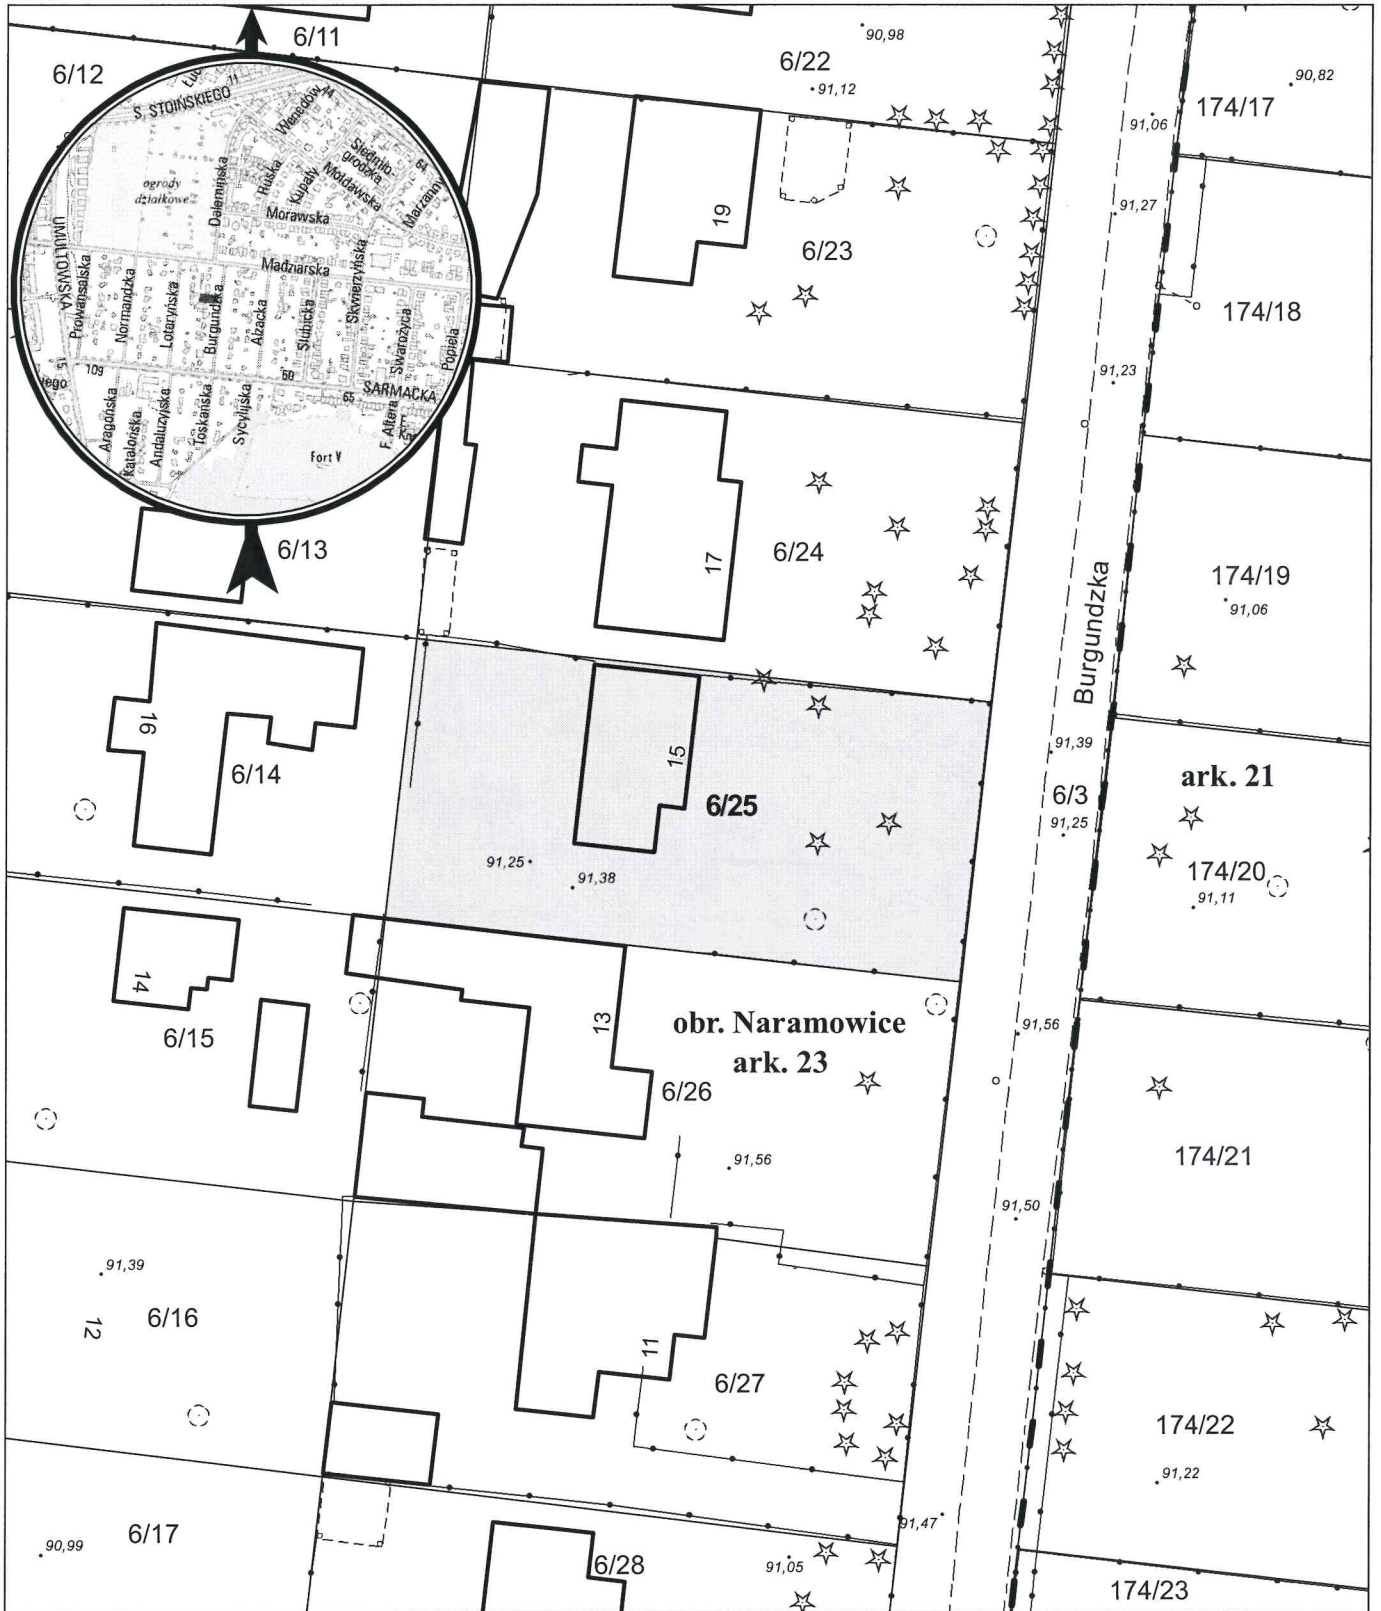

opracowanie - ZGİKM GEOPOZ, GKR/79/2019

obręb Naramowice, arkusz 23

działka nr
6/25

pow. m²
709

KW
P01P/00115834/8

właściciel
Miasto Poznań