


MAPA INFORMACYJNA

1: 2 000

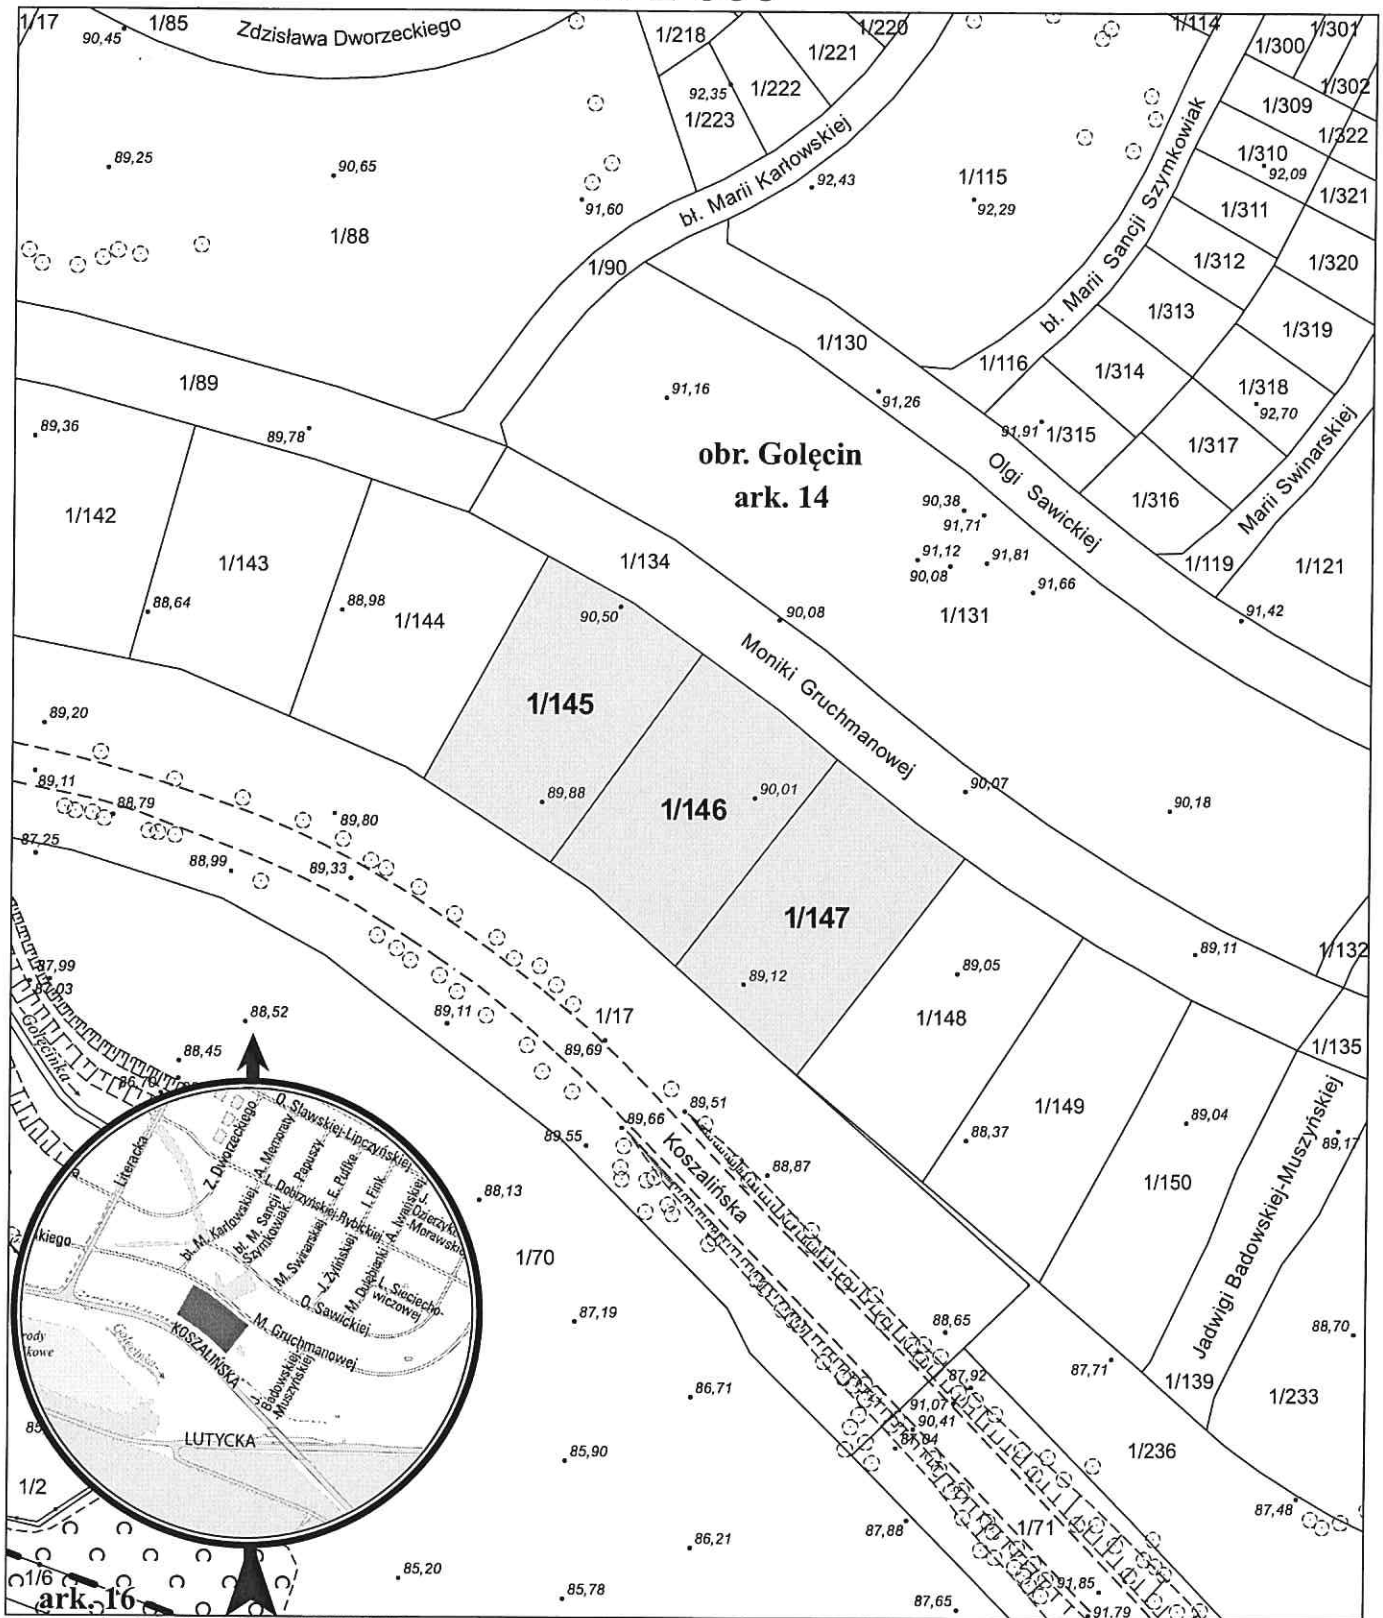

opracowanie - ZGIKM GEOPOZ, GKR/118/2018

obręb Golęcín, arkusz 14

działka nr	pow. m ²	KW	właściciel
1/145	3 030	PO1P/00318227/3	Miasto Poznań
1/146	3 030	PO1P/00318227/3	Miasto Poznań
1/147	3 030	PO1P/00318227/3	Miasto Poznań