


MAPA INFORMACYJNA

1: 500

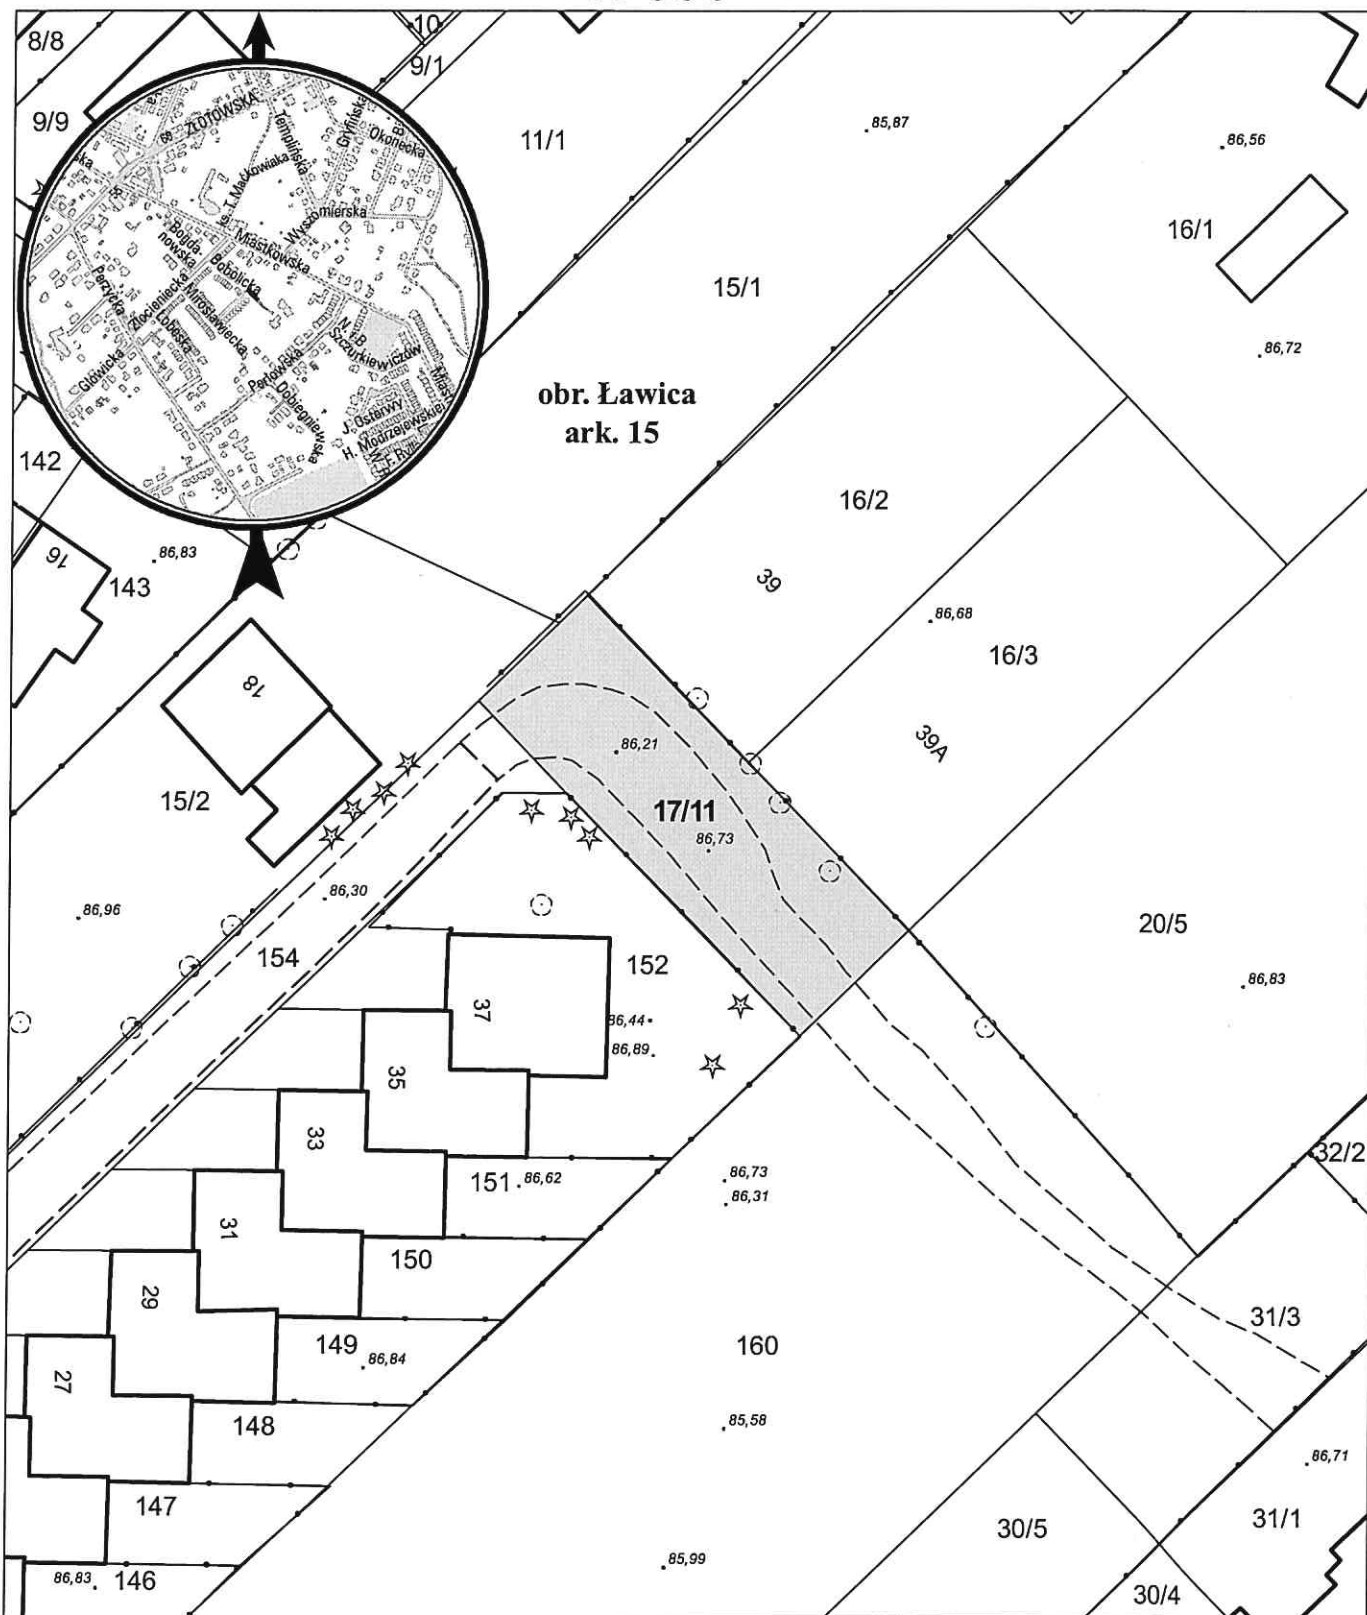

opracowanie - ZGIKM GEOPOZ, GKR/59/2019

działka nr
17/11

pow. m²
308

obręb ławica, arkusz 15
KW
PO1P/00101622/8

właściciel
Miasto Poznań