


# MAPA INFORMACYJNA

## 1:500

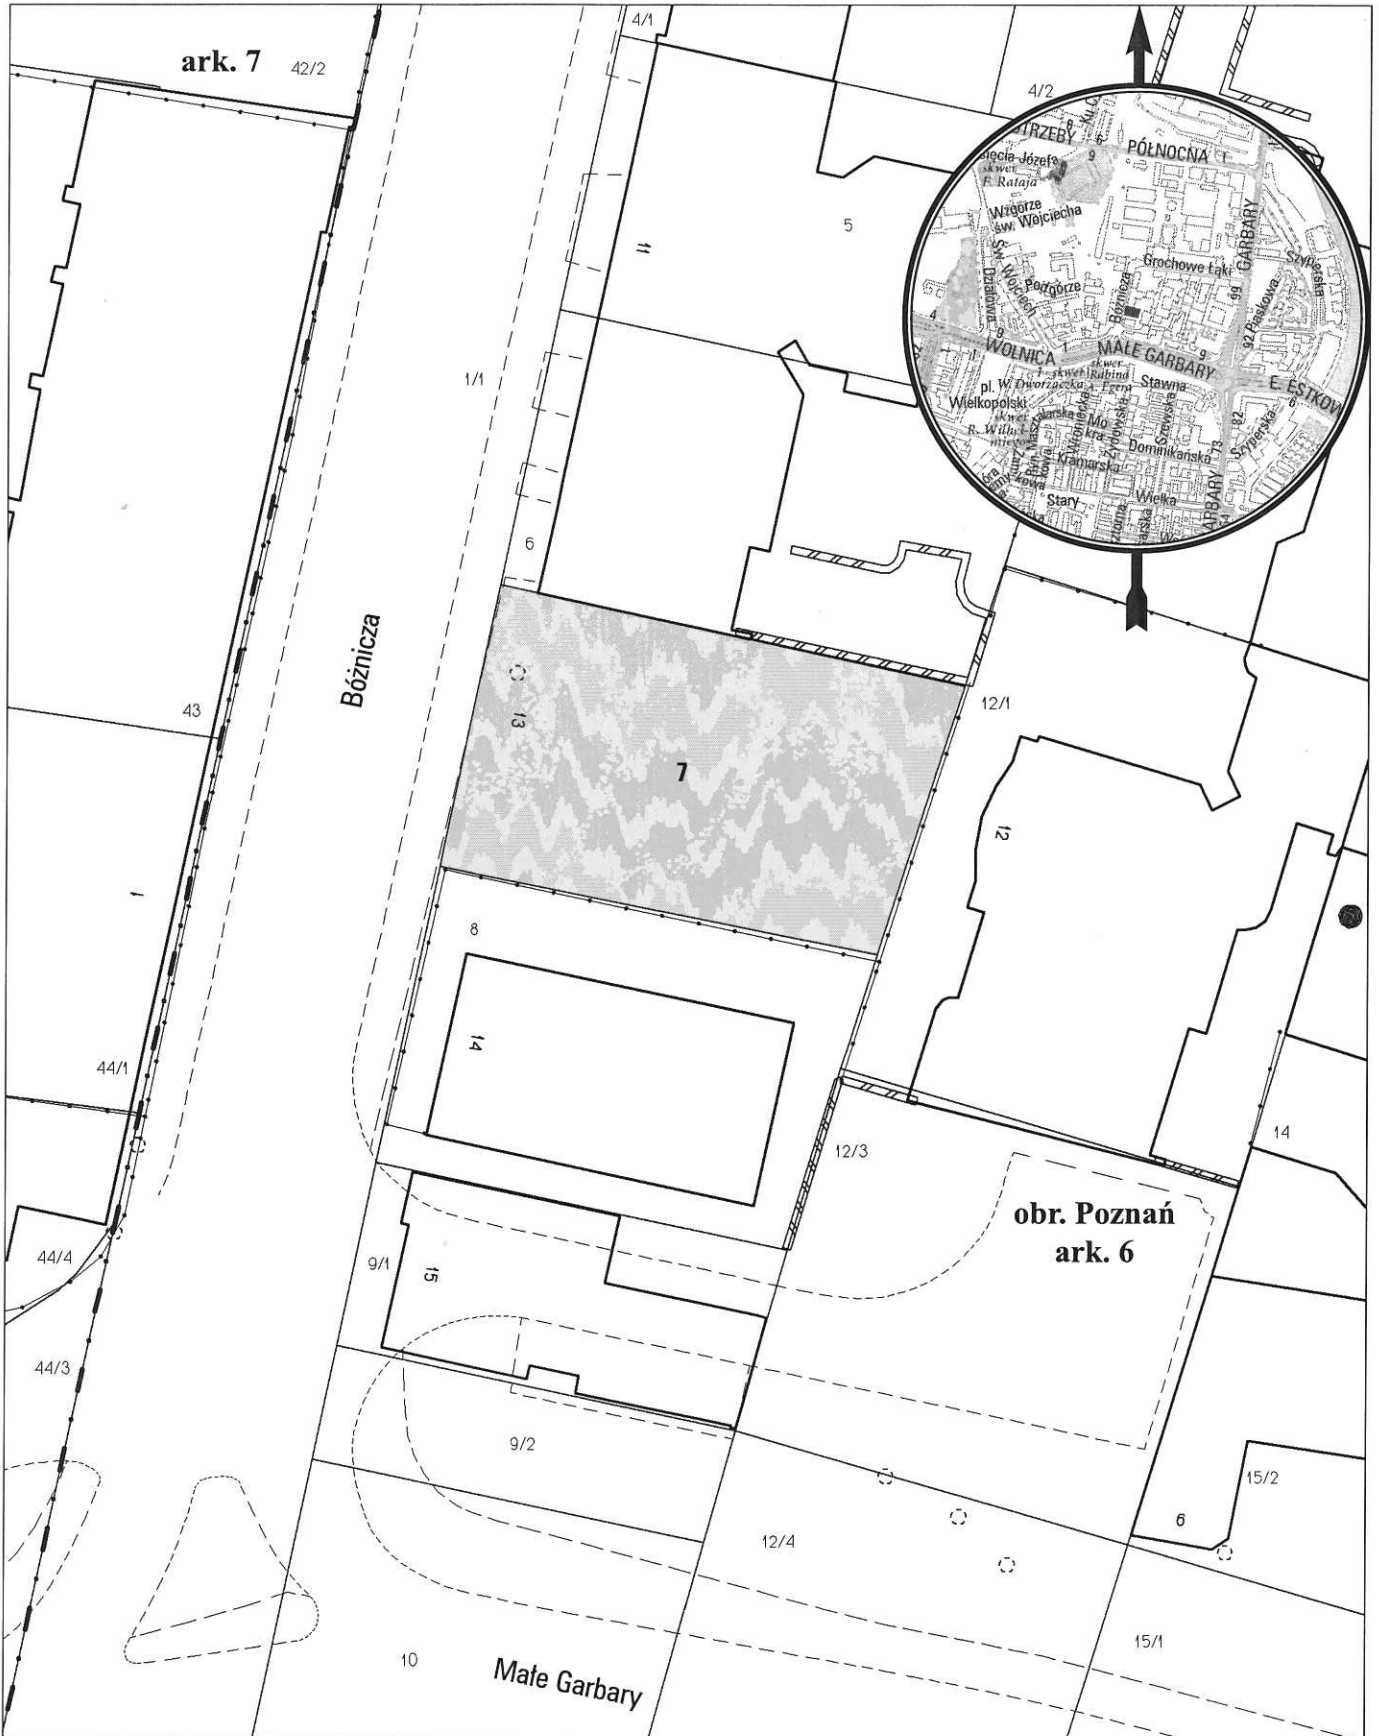

opracowanie - ZGiKM GEOPOZ, GKR/122/2016

### obręb Poznań, arkusz 6

działka nr

7

pow. m<sup>2</sup>

539

KW

P01P/00124455/3

właściciel

Miasto Poznań