


MAPA INFORMACYJNA

1: 500

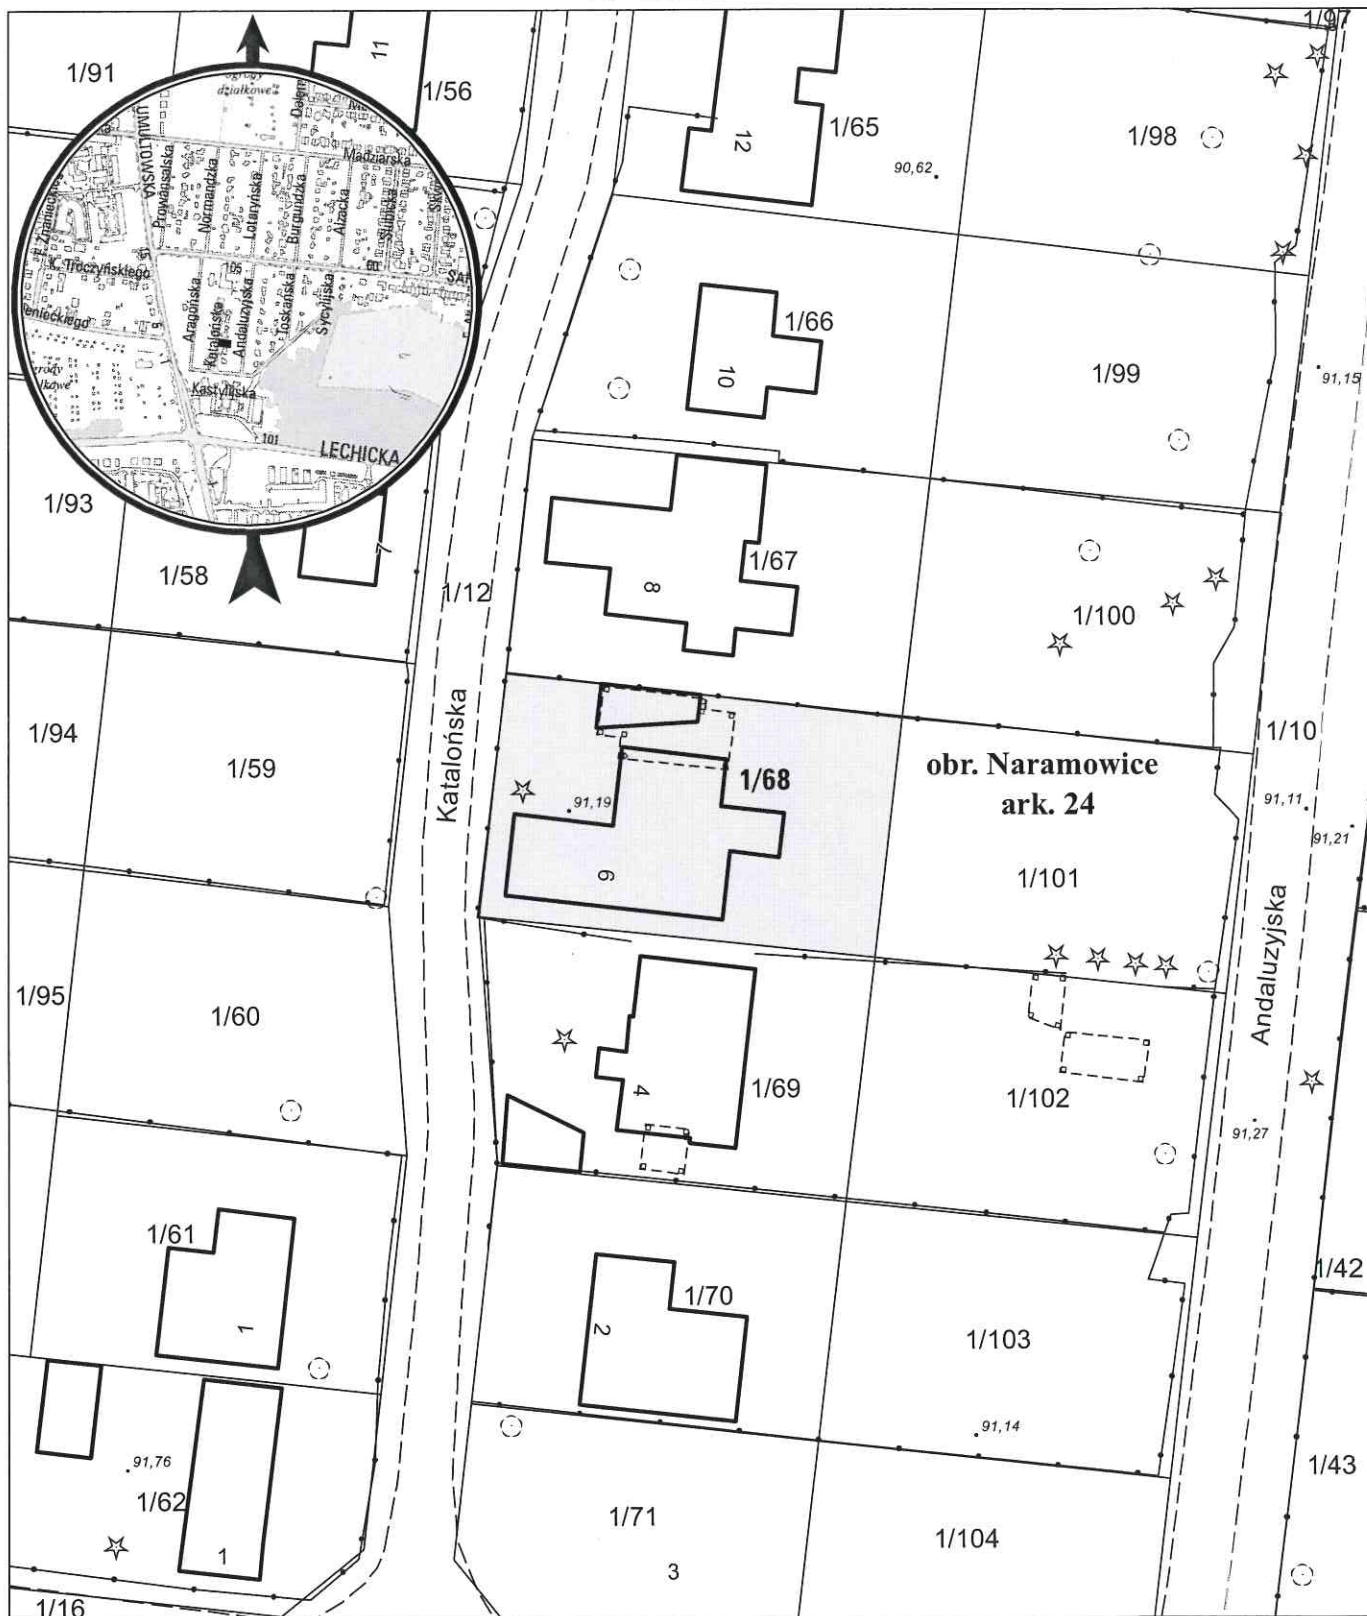

opracowanie - ZGIKM GEOPÓZ, GKR/78/2018

obręb Naramowice, arkusz 24

działka nr
1/68

pow. m²
423

KW
P01P/00131528/8

właściciel
Miasto Poznań