


MAPA INFORMACYJNA

1: 500

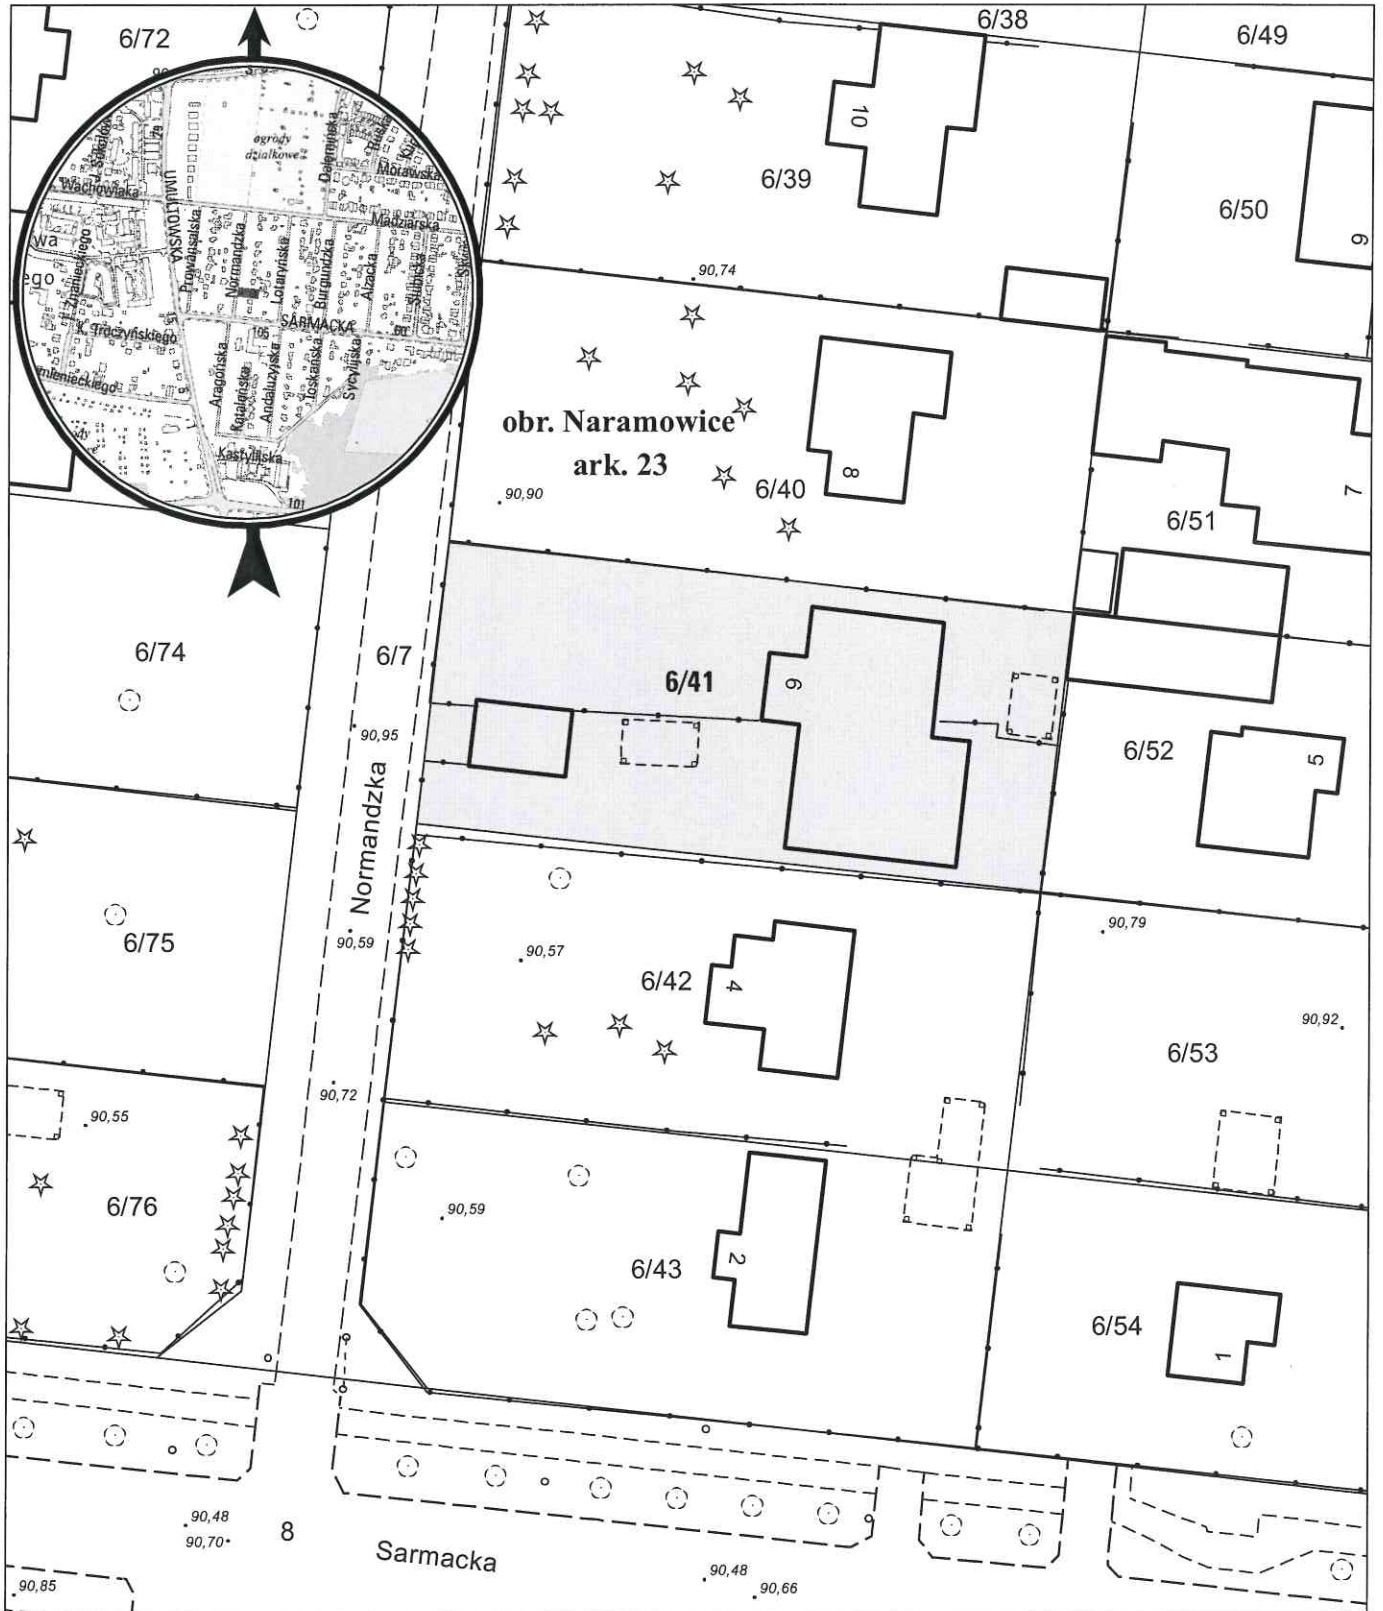

opracowanie - ZGIKM GEOPOZ, GKR/83/2018

obręb Naramowice, arkusz 23

działka nr
6/41

pow. m²
772

KW
P01P/00301201/3

właściciel
Miasto Poznań