


# MAPA INFORMACYJNA

## 1: 2 000

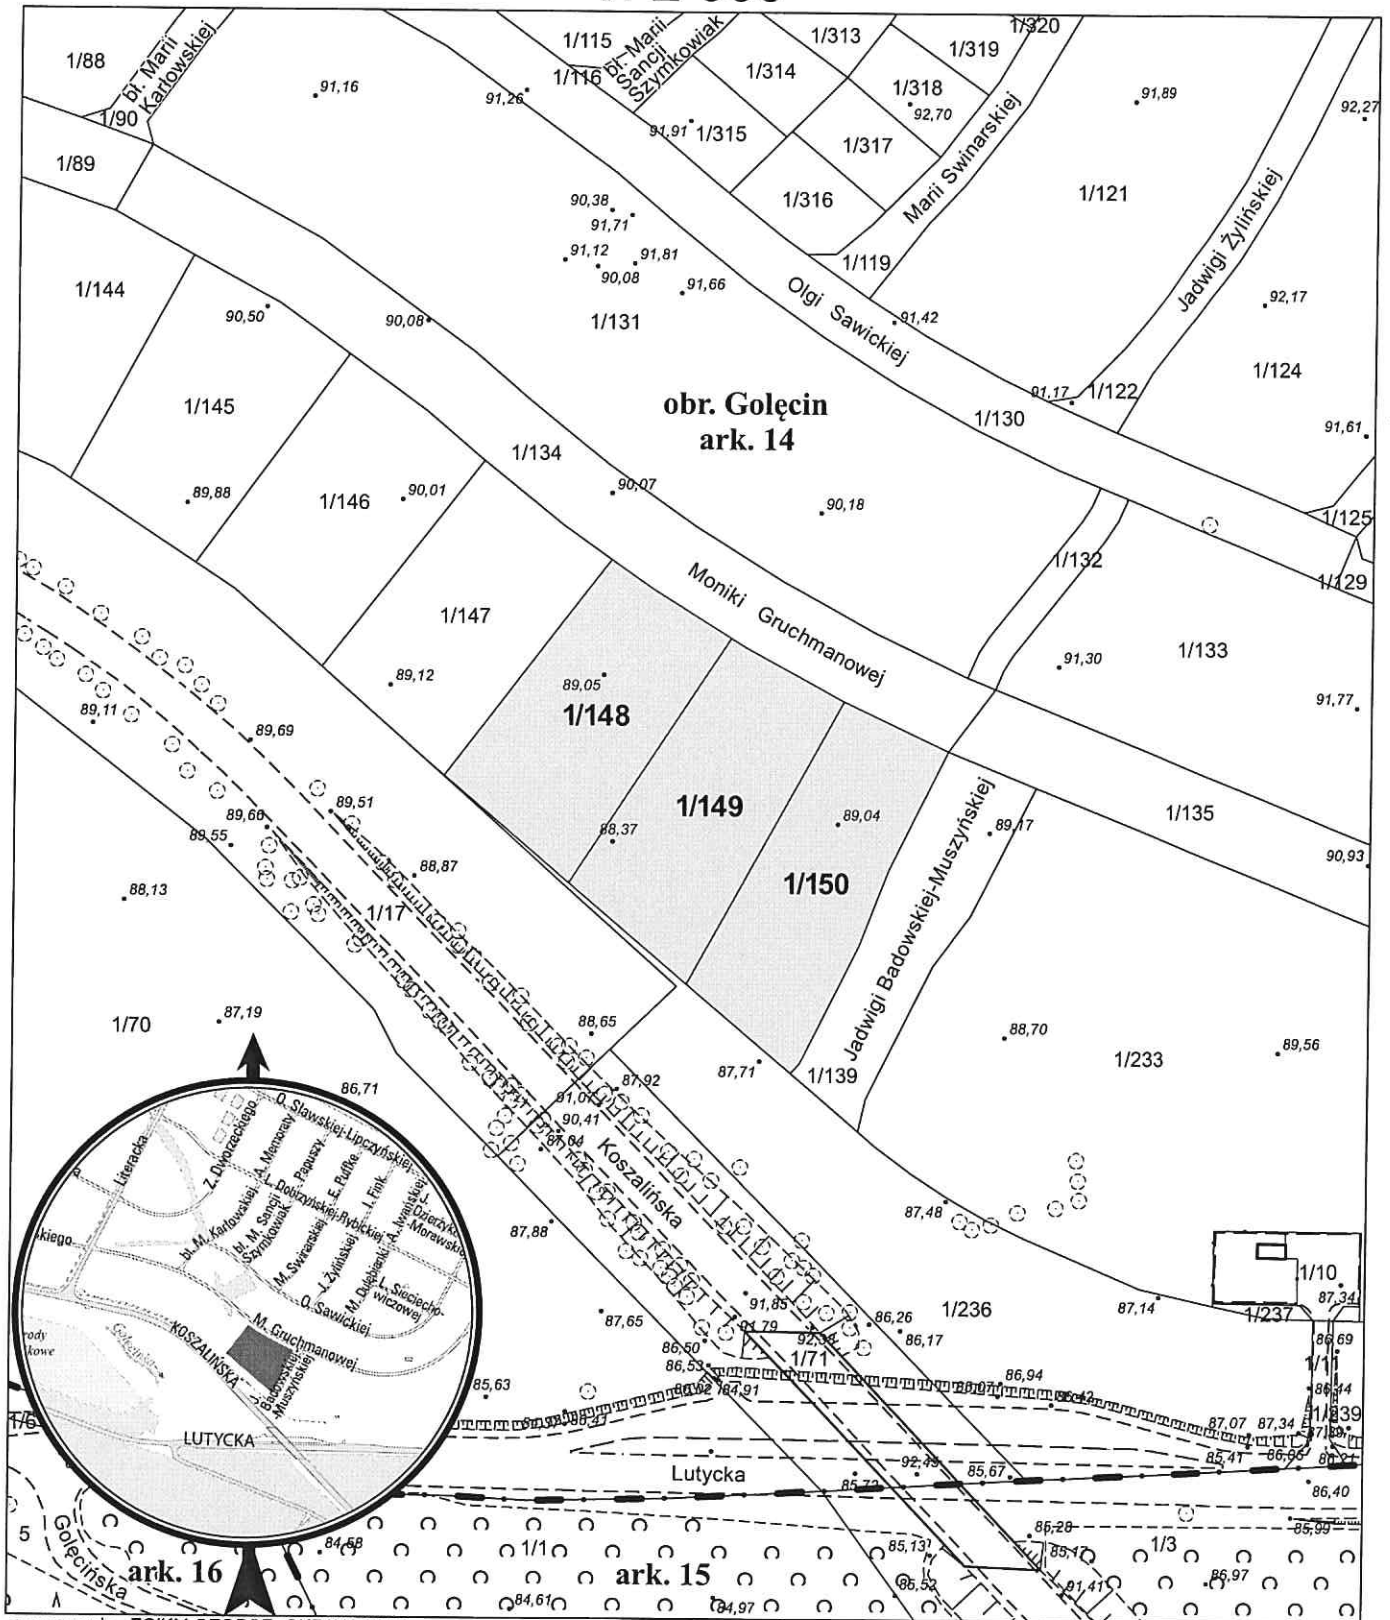

opracowanie - ZGIKM GEOPOZ, GKR/119/2018

### obręb Golecin, arkusz 14

działka nr	pow. m <sup>2</sup>	KW	właściciel
1/148	3 030	PO1P/00318227/3	Miasto Poznań
1/149	3 030	PO1P/00318227/3	Miasto Poznań
1/150	3 024	PO1P/00318227/3	Miasto Poznań