


MAPA INFORMACYJNA

1: 1 000

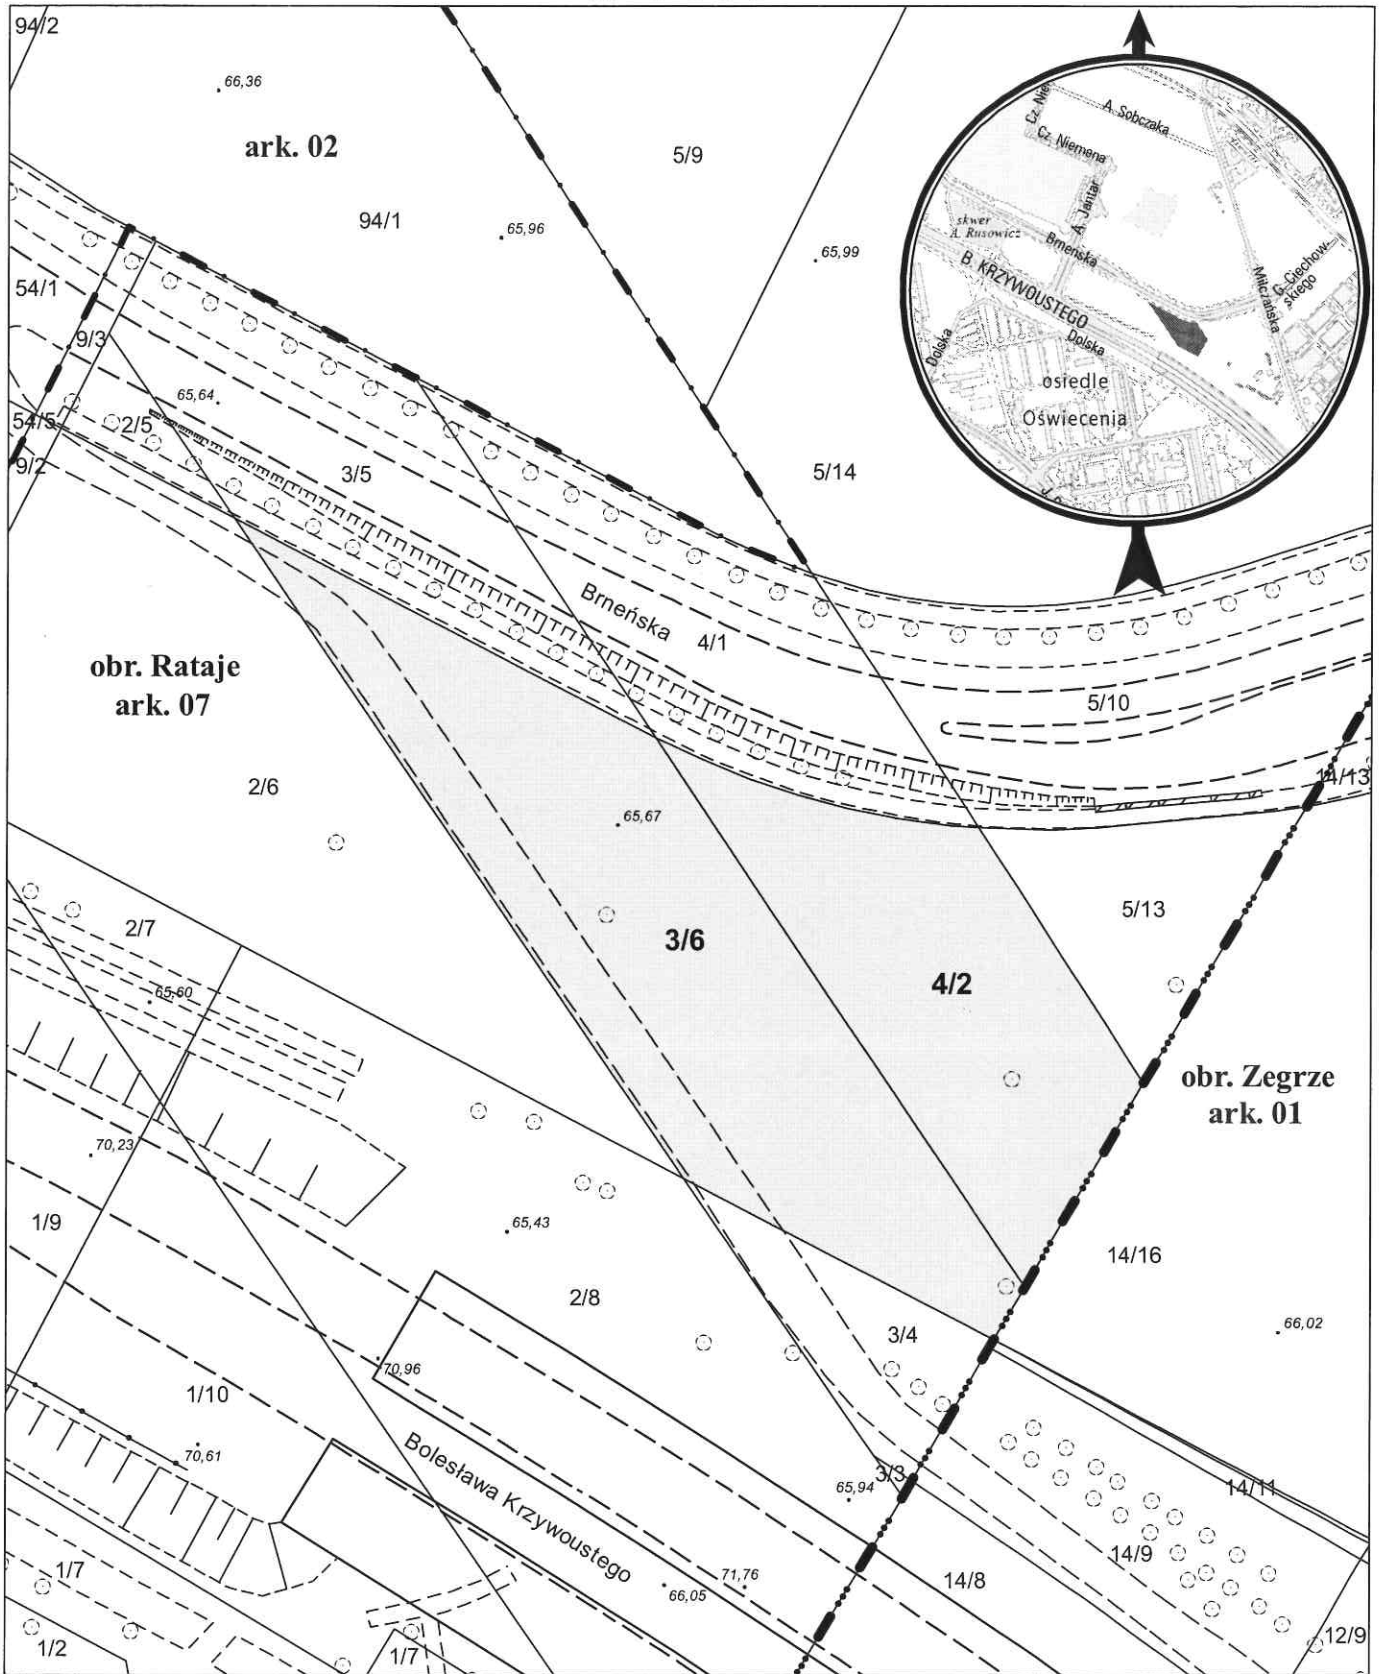

opracowanie - ZGIKM GEOPOZ, GKR/116/2019

działka nr	pow. m ²	obręb Rataje, arkusz 07 KW	właściciel
3/6	3 033	PO2P/00066310/7	Miasto Poznań
4/2	1 749	PO2P/00066310/7	Miasto Poznań