


MAPA INFORMACYJNA

1 : 500

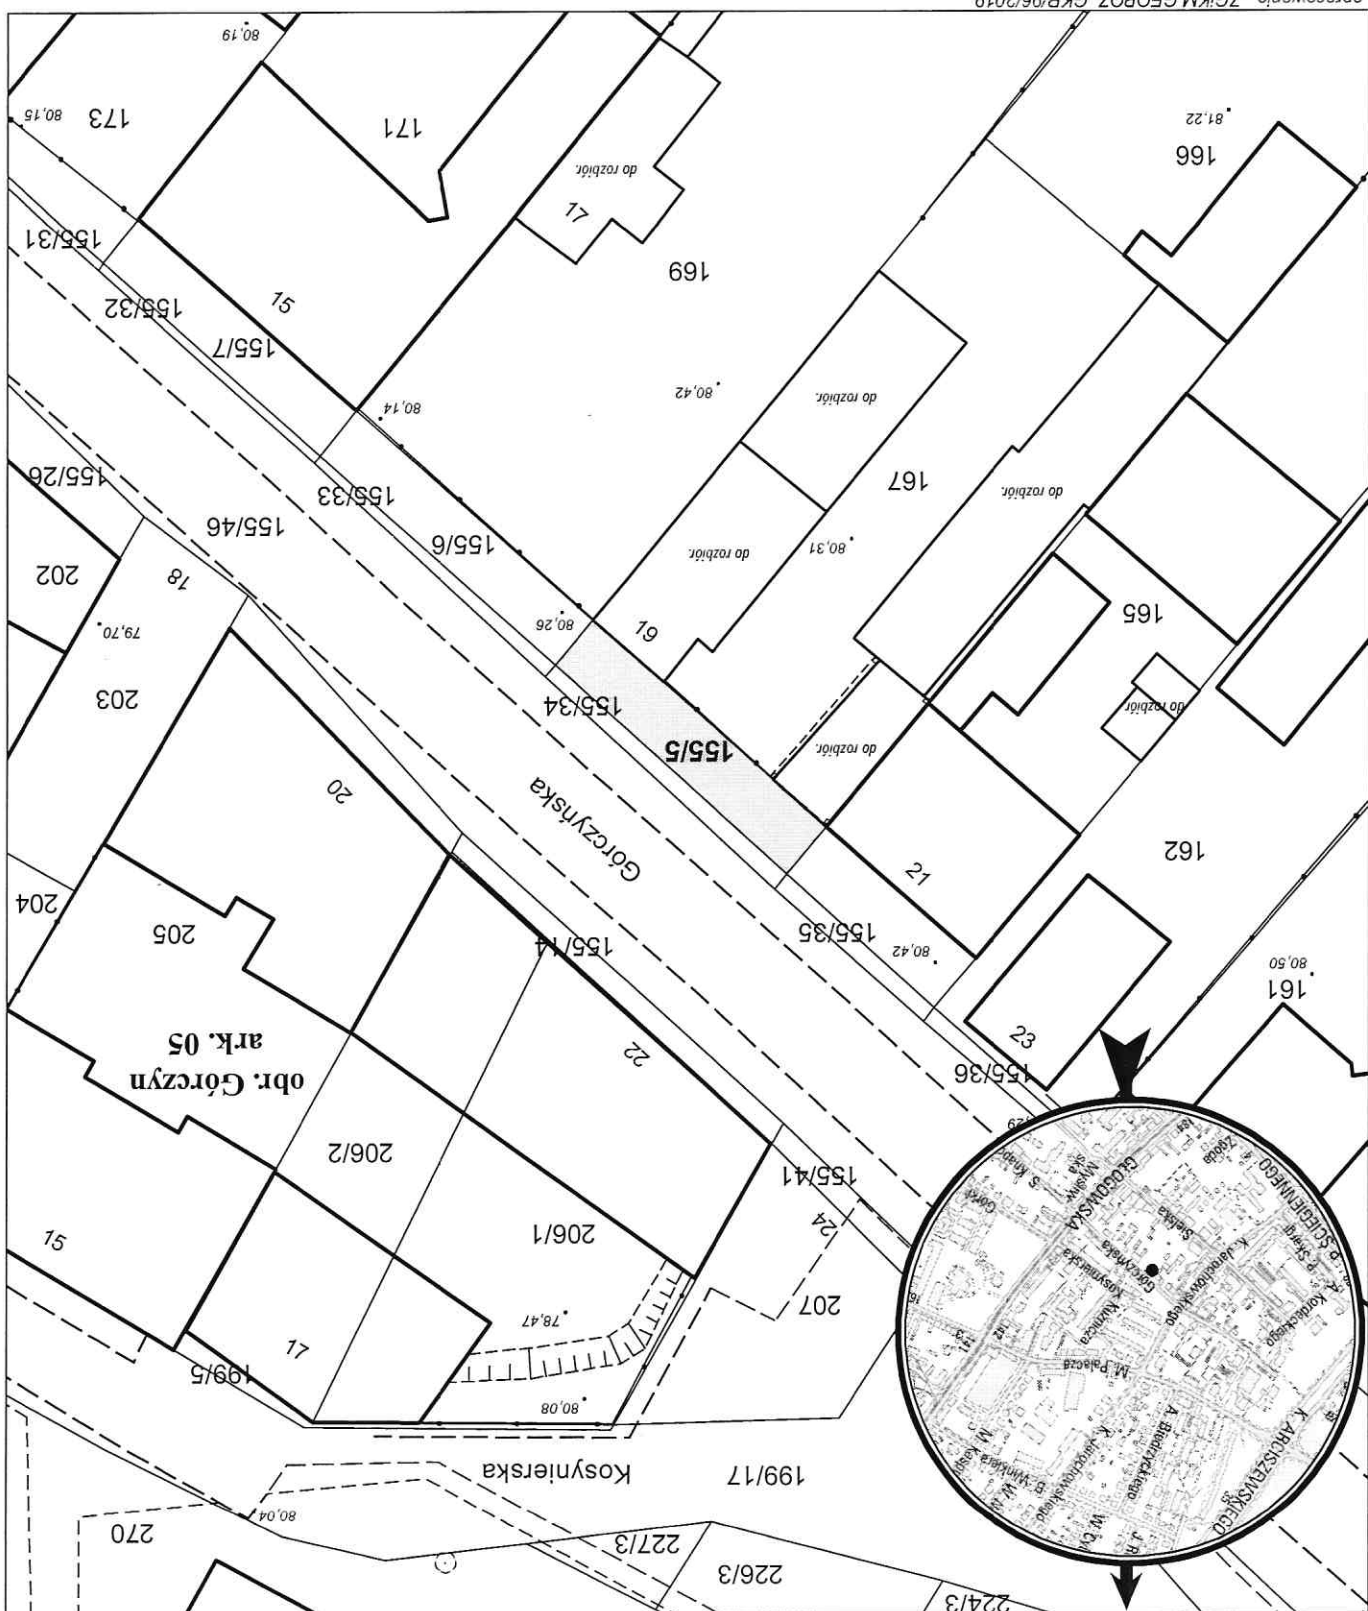

opracowanie - ZG/KM GEOPOL, GKR/96/2019

działka nr
155/5

pow. m²
80

obręb Górczyn, arkusz 05
KW
P01P/00110953/3

właściciel
Miasto Poznań