


MAPA INFORMACYJNA

1: 1 000

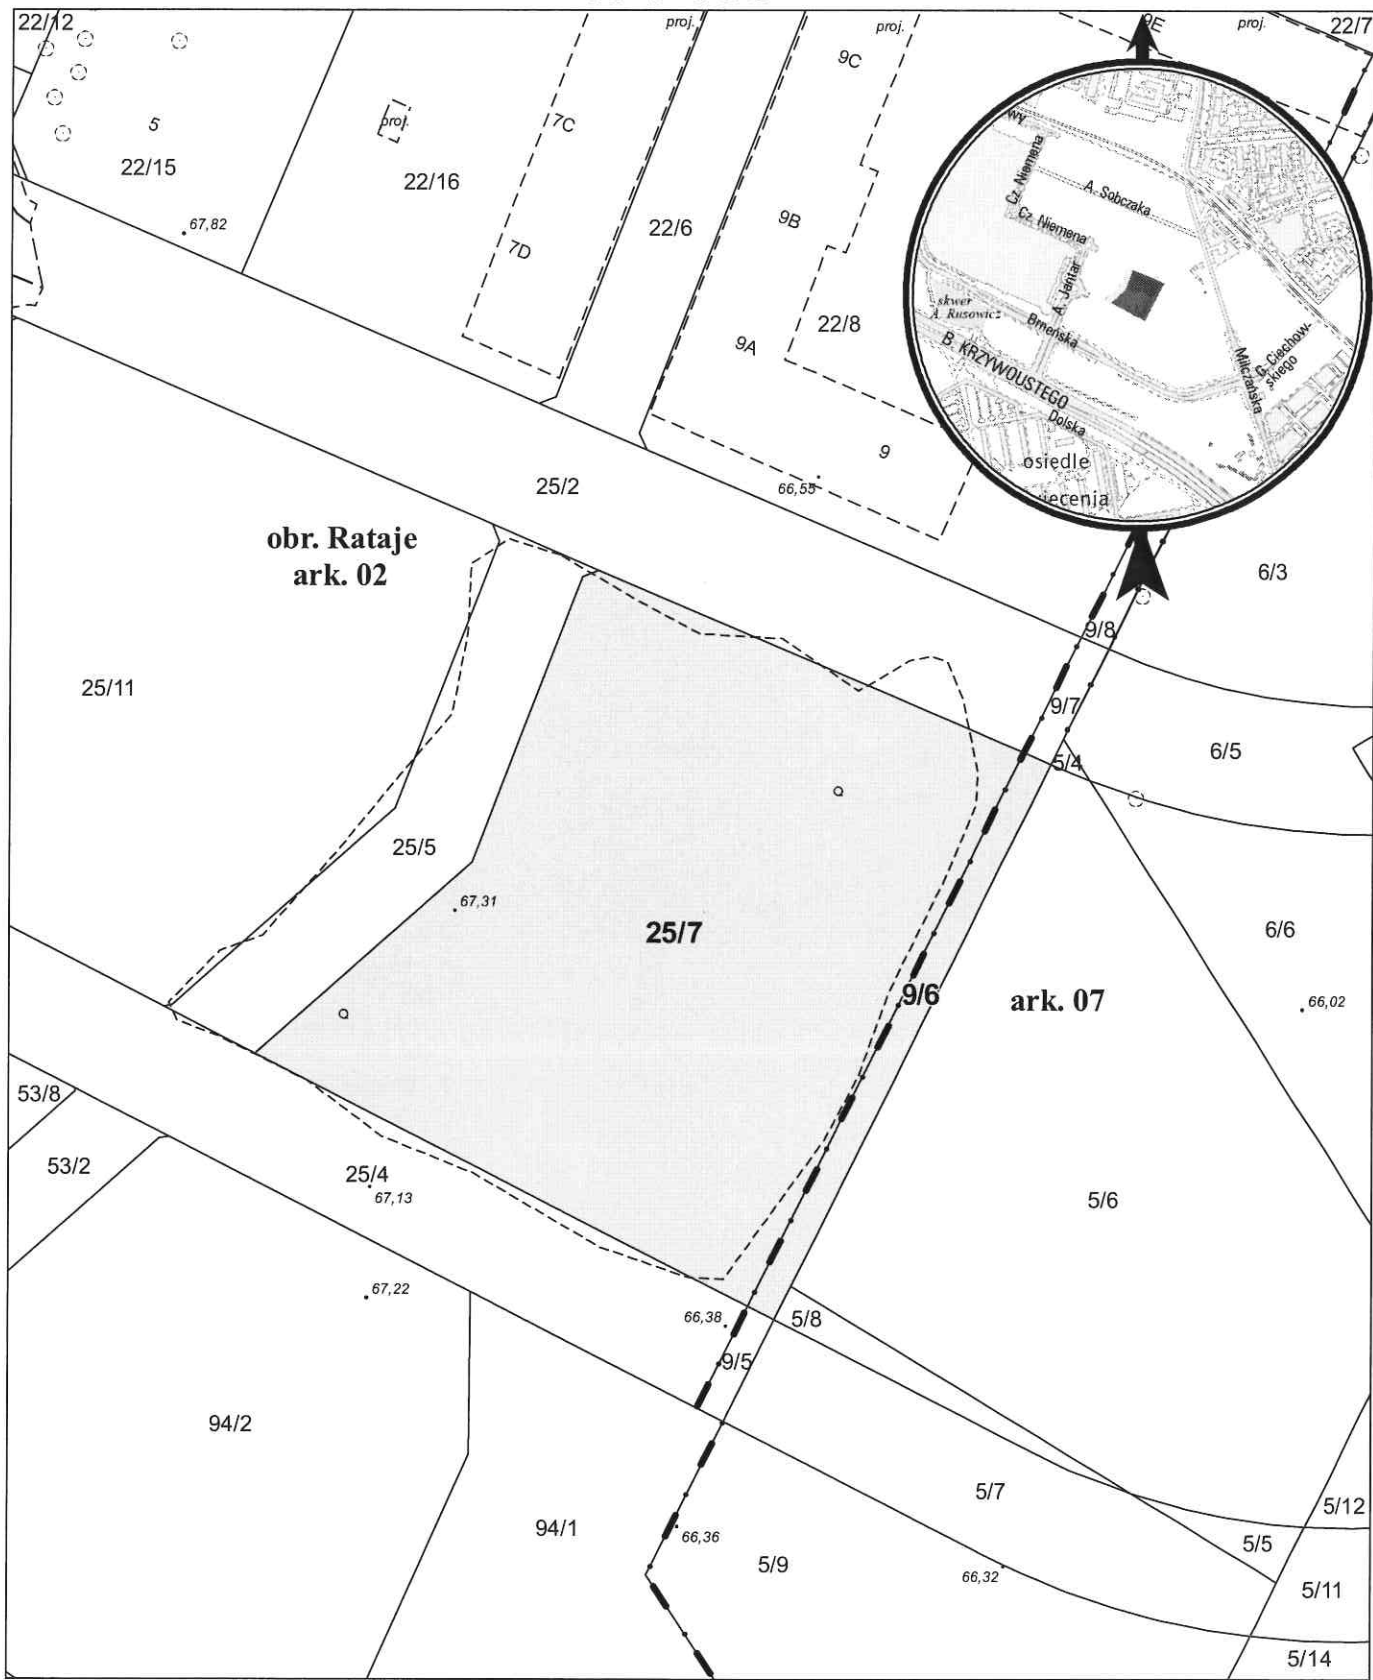

opracowanie - ZGiKM GEOPOZ, GKR/112/2019

obręb Rataje

arkusz

działka nr

pow. m²

KW

P02P/00101939/0

właściciel

Miasto Poznań

Miasto Poznań

02

25/7

5 012

P02P/00110926/2

07

9/6