


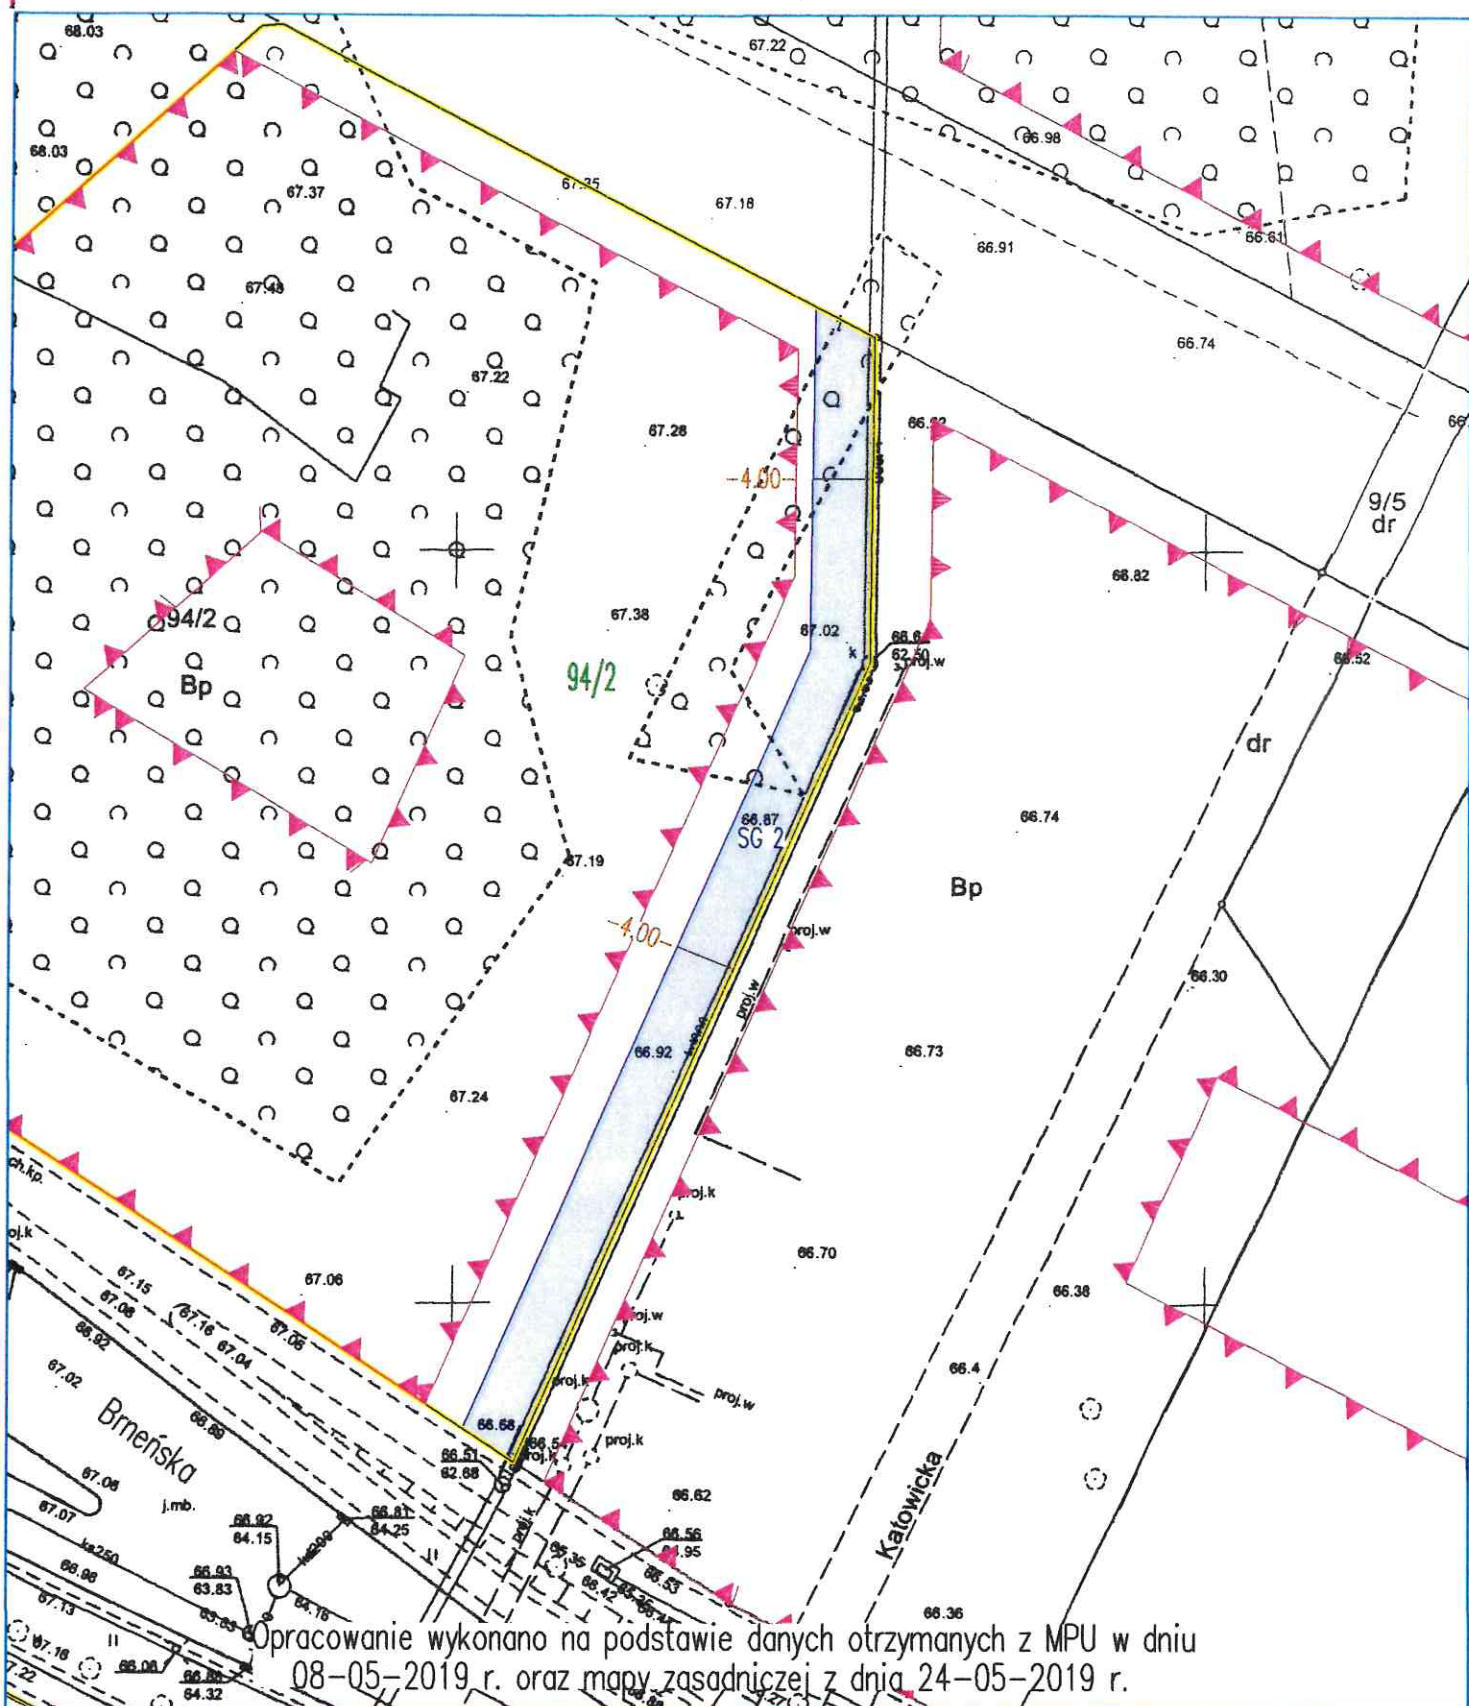

Opracowanie wykonano na podstawie danych otrzymanych z MPU w dniu 08-05-2019 r. oraz mapy zasadniczej z dnia 24-05-2019 r.

Mapa do ustalenia służebności gruntowej
skala 1 : 500

Miasto Poznań

Jedn. ewiden. (identyfikator) : **Miasto Poznań (306401_1)**

Obręb (identyfikator) : **Rataje (0005)**

Numer arkusza : **02**

Numer działki : **94/2, Kw: PO2P/00007262/4**

Data opracowania: 28.05.2019 r

SPECJALISTA
Piotr Jaskiewicz

URZĄD MIASTA POZNANIA
Wydział Gospodarki Nieruchomościami
61 - 655 Poznań, ul. Gronowa 20

49

Opis służebności gruntowej uwidocznionej na mapie					
Oznaczenie służebności gruntowej	Oznaczenie księgi wieczystej	Obręb	ark.	nr. działki	Pow. służebności w działce w ha
SG 2	PO2P/00007262/4	Rataje	02	94/2	0.0318
Łączna powierzchnia służebności					0.0318