


MAPA INFORMACYJNA

1: 1 000

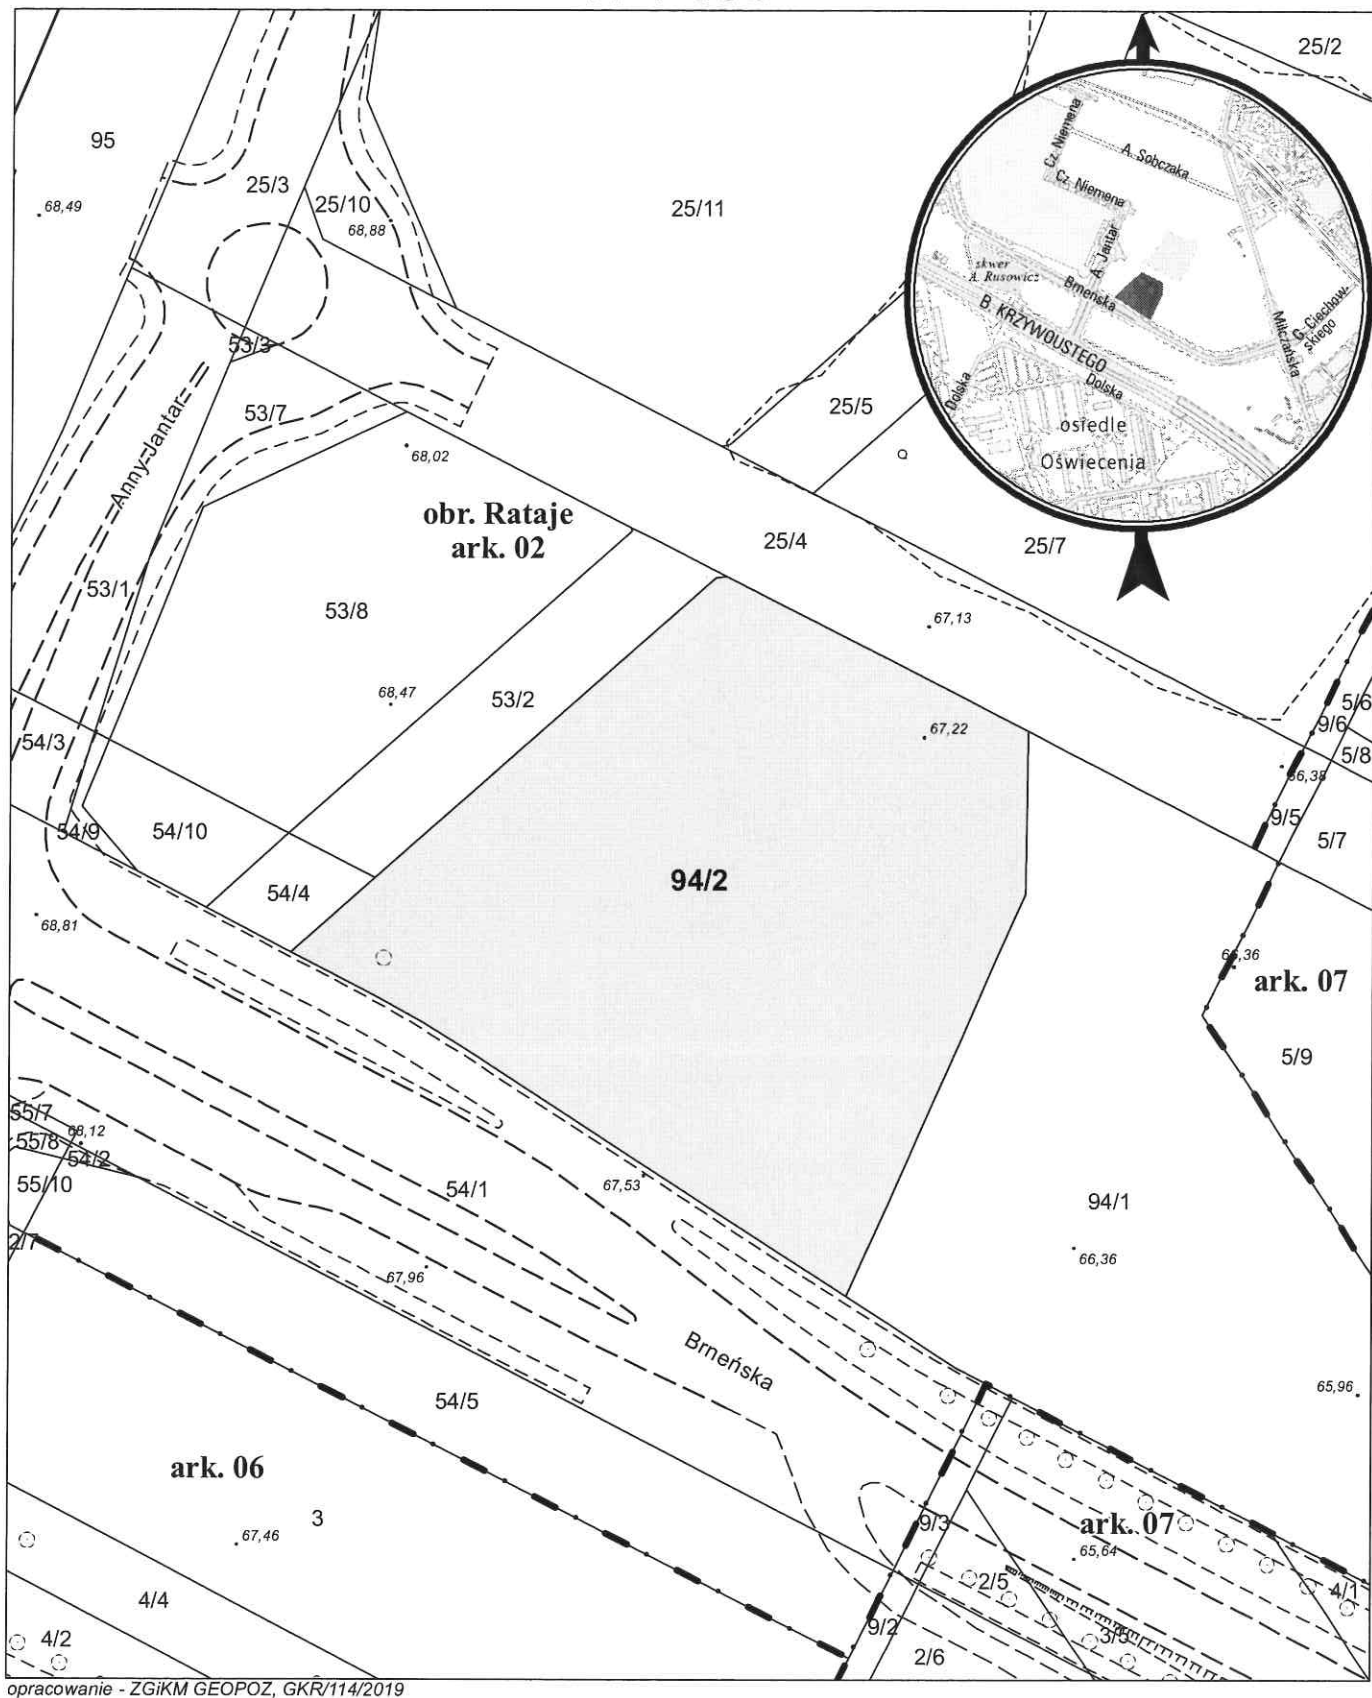

opracowanie - ZGikM GEOPOZ, GKR/114/2019

działka nr
94/2

pow. m²
5 055

obręb Rataje, arkusz 02
KW
PO2P/00007262/4

właściciel
Miasto Poznań