


MAPA INFORMACYJNA

1: 1 000

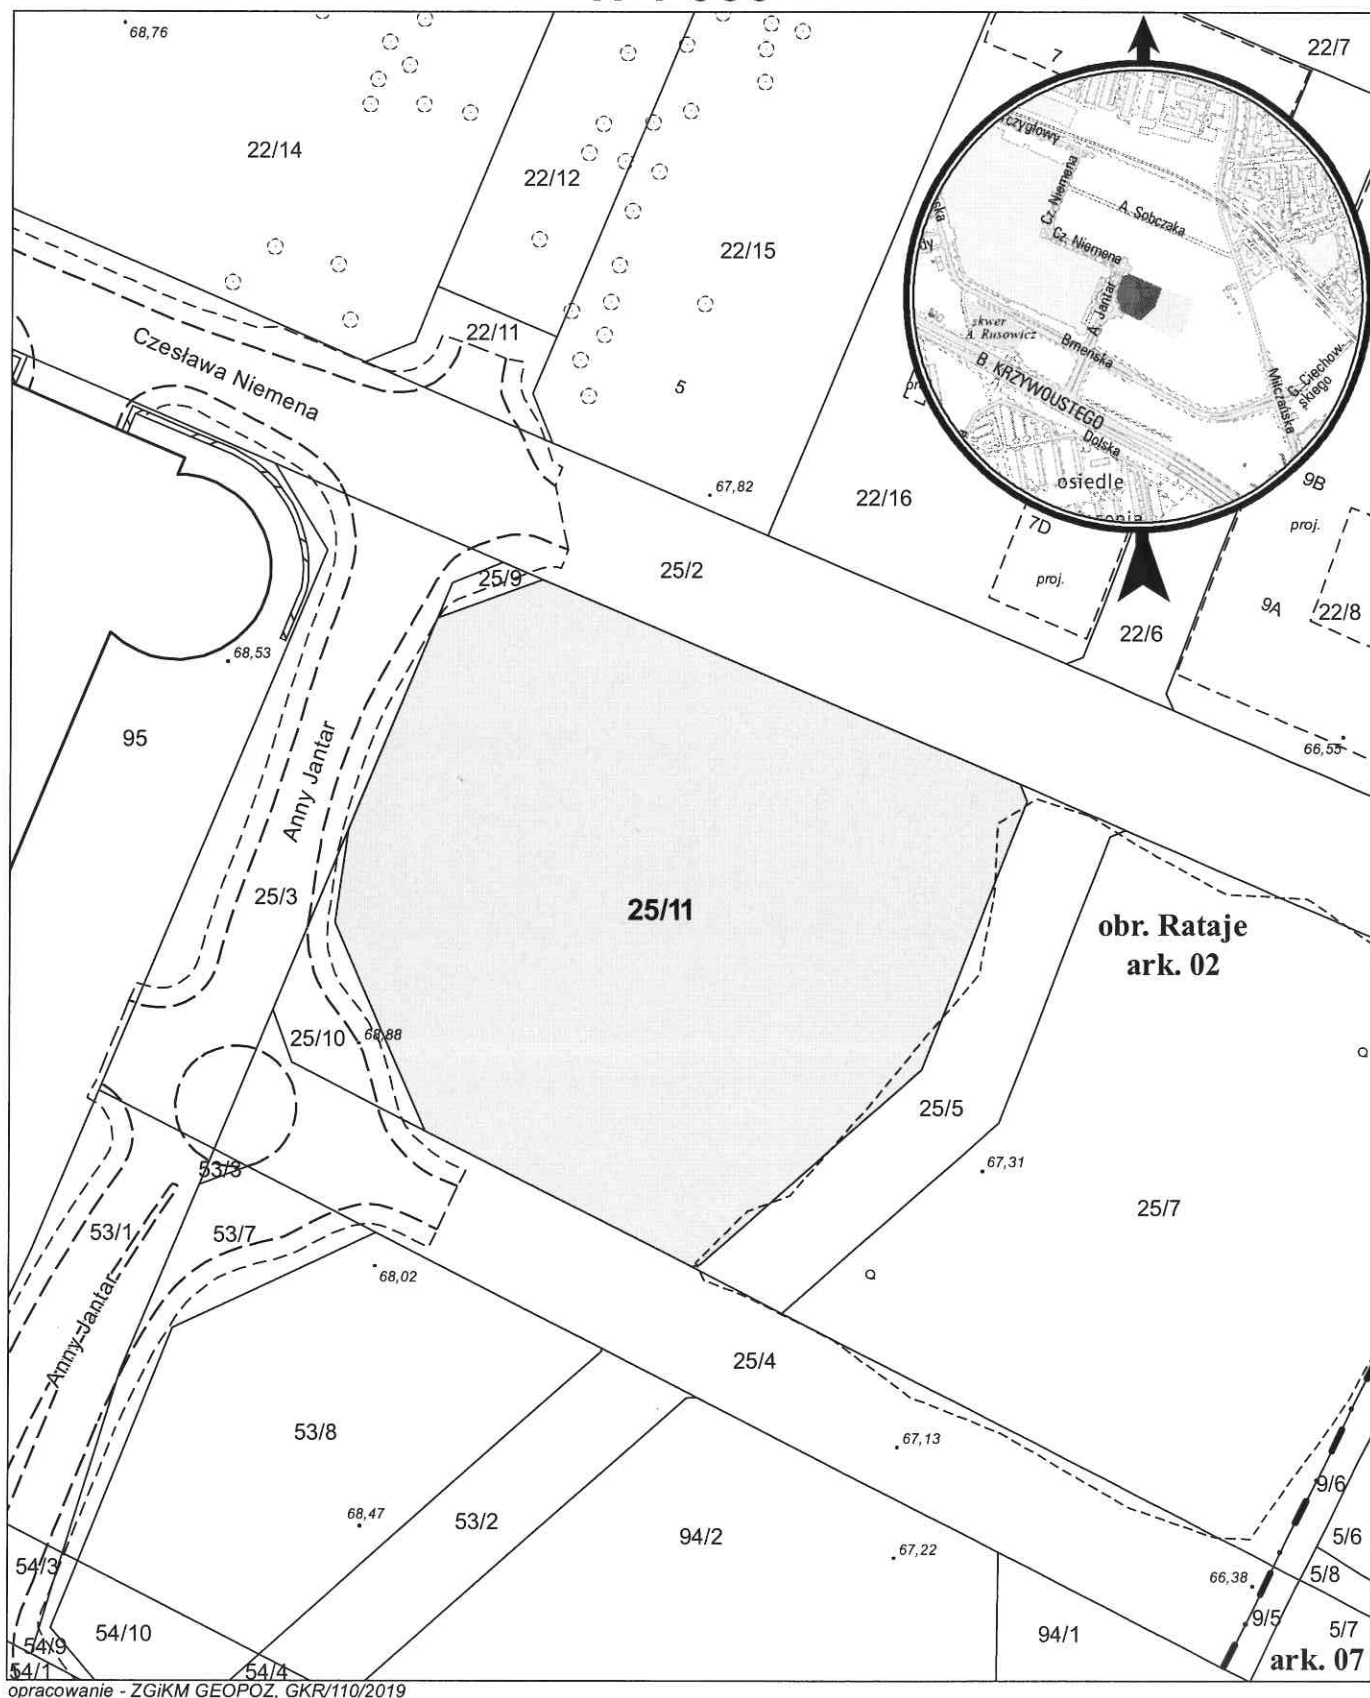

działka nr
25/11

pow. m²
5 387

obręb Rataje, arkusz 02
KW
PO2P/00101939/0

właściciel
Miasto Poznań