


MAPA INFORMACYJNA

1: 1 000

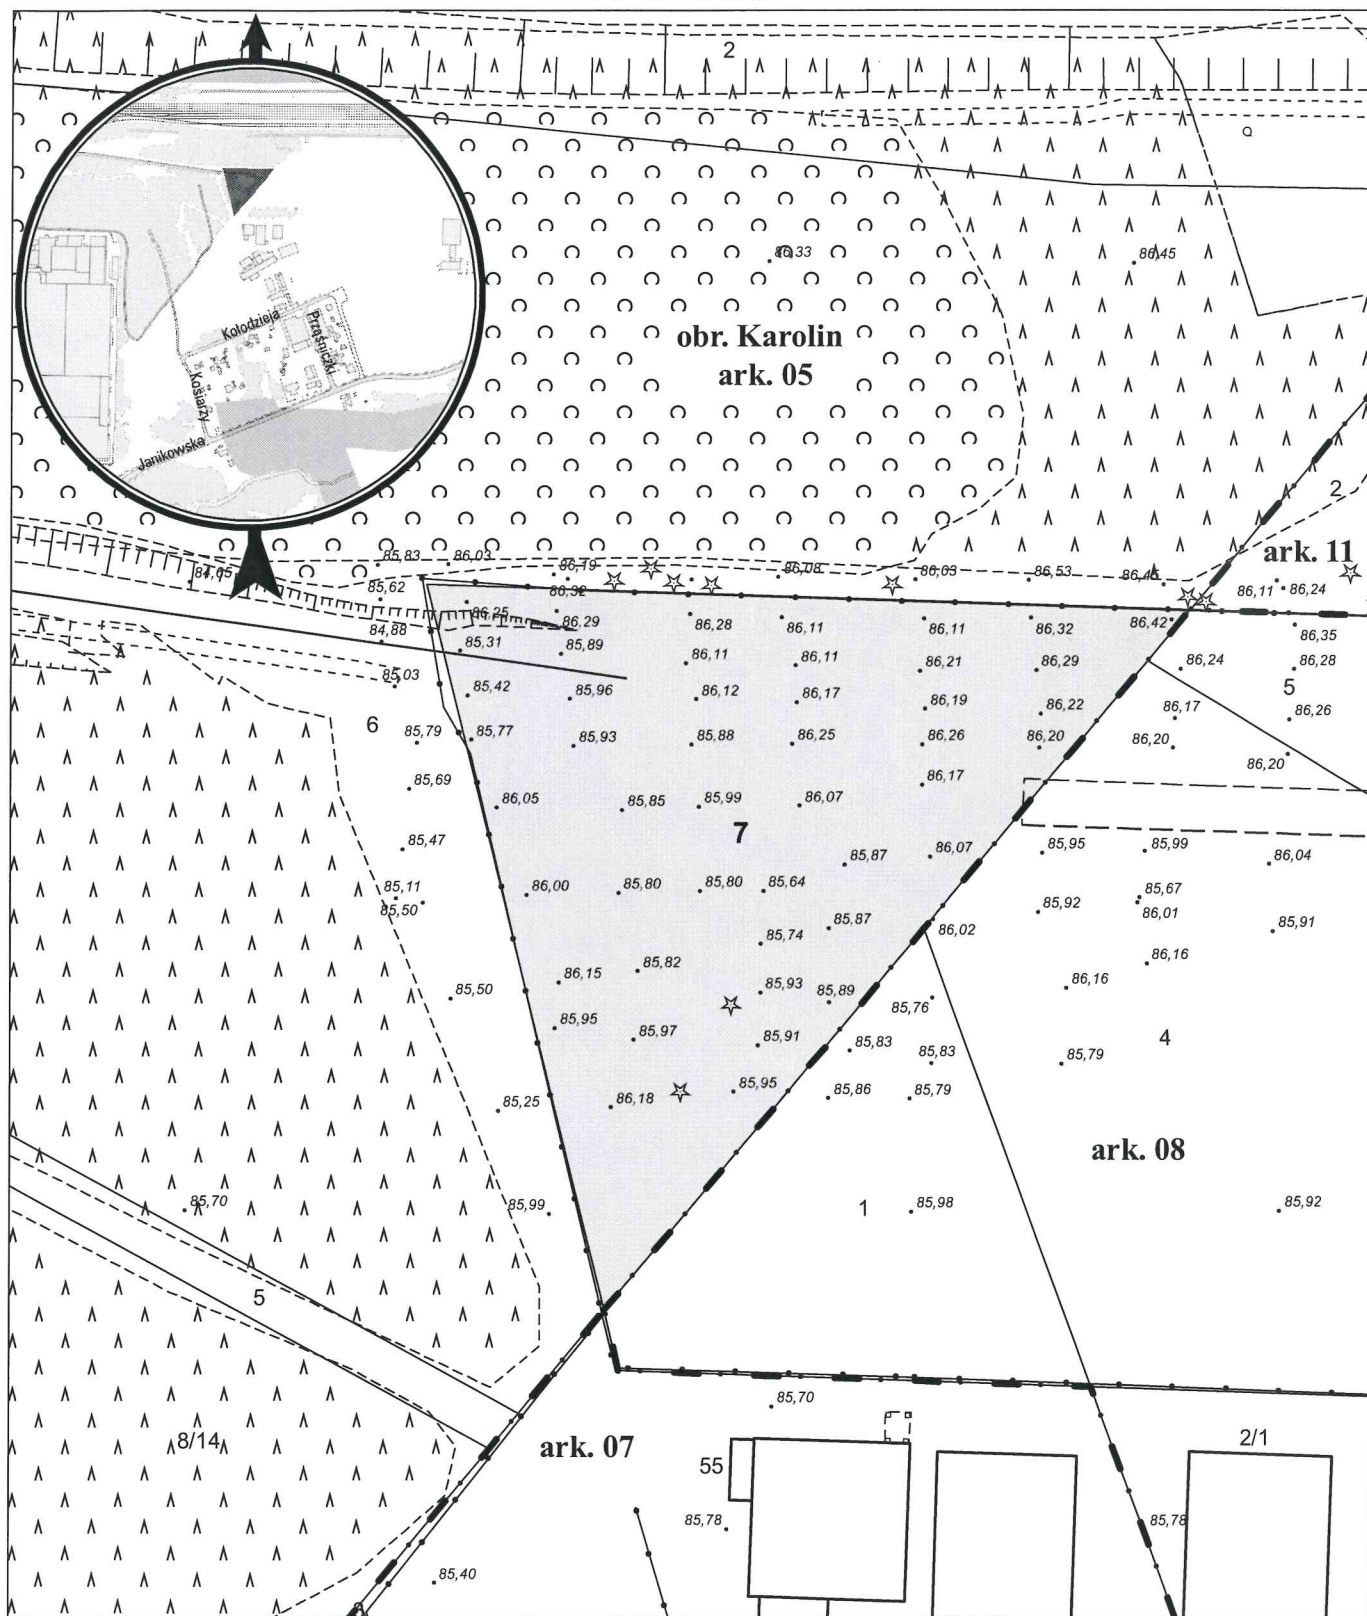

opracowanie - ZGİKM GEOPOZ, GKR/130/2019

działka nr
7

pow. m²
4 798

obręb Karolin, arkusz 05

KW
PO2P/00277893/9

właściciel

Miasto Poznań 2394/4798, inni właściciele 2404/4798