


# MAPA INFORMACYJNA

## 1:500

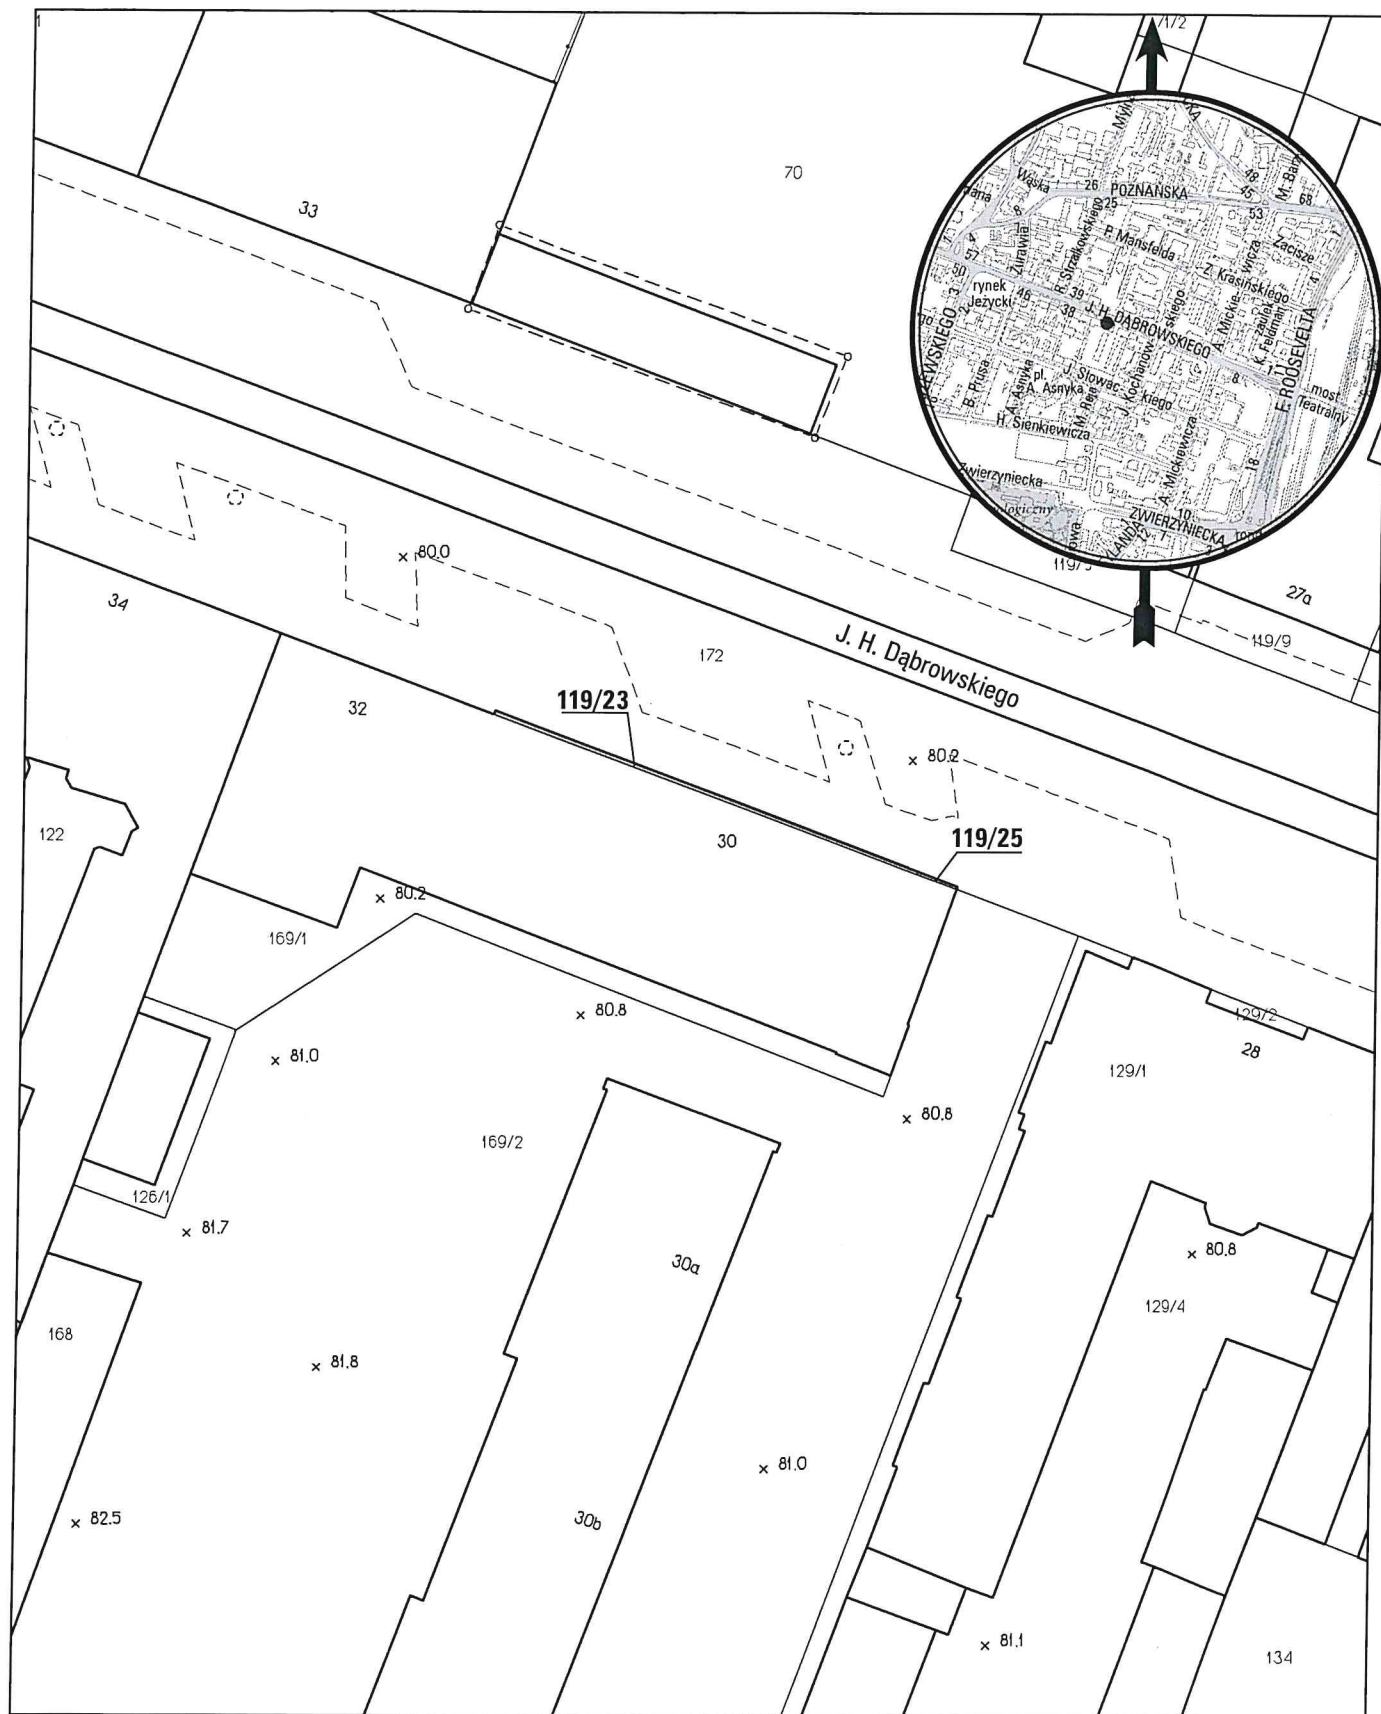

opracowanie - ZGIKM GEOPÓZ, GKR/173/2015

### obręb Jeżyce, arkusz 12

działka nr	pow. m <sup>2</sup>	KW	właściciel
119/23	7	P01P/00295640/6	Miasto Poznań
119/25	1	P01P/00295297/6	Miasto Poznań