


MAPA INFORMACYJNA

1: 500

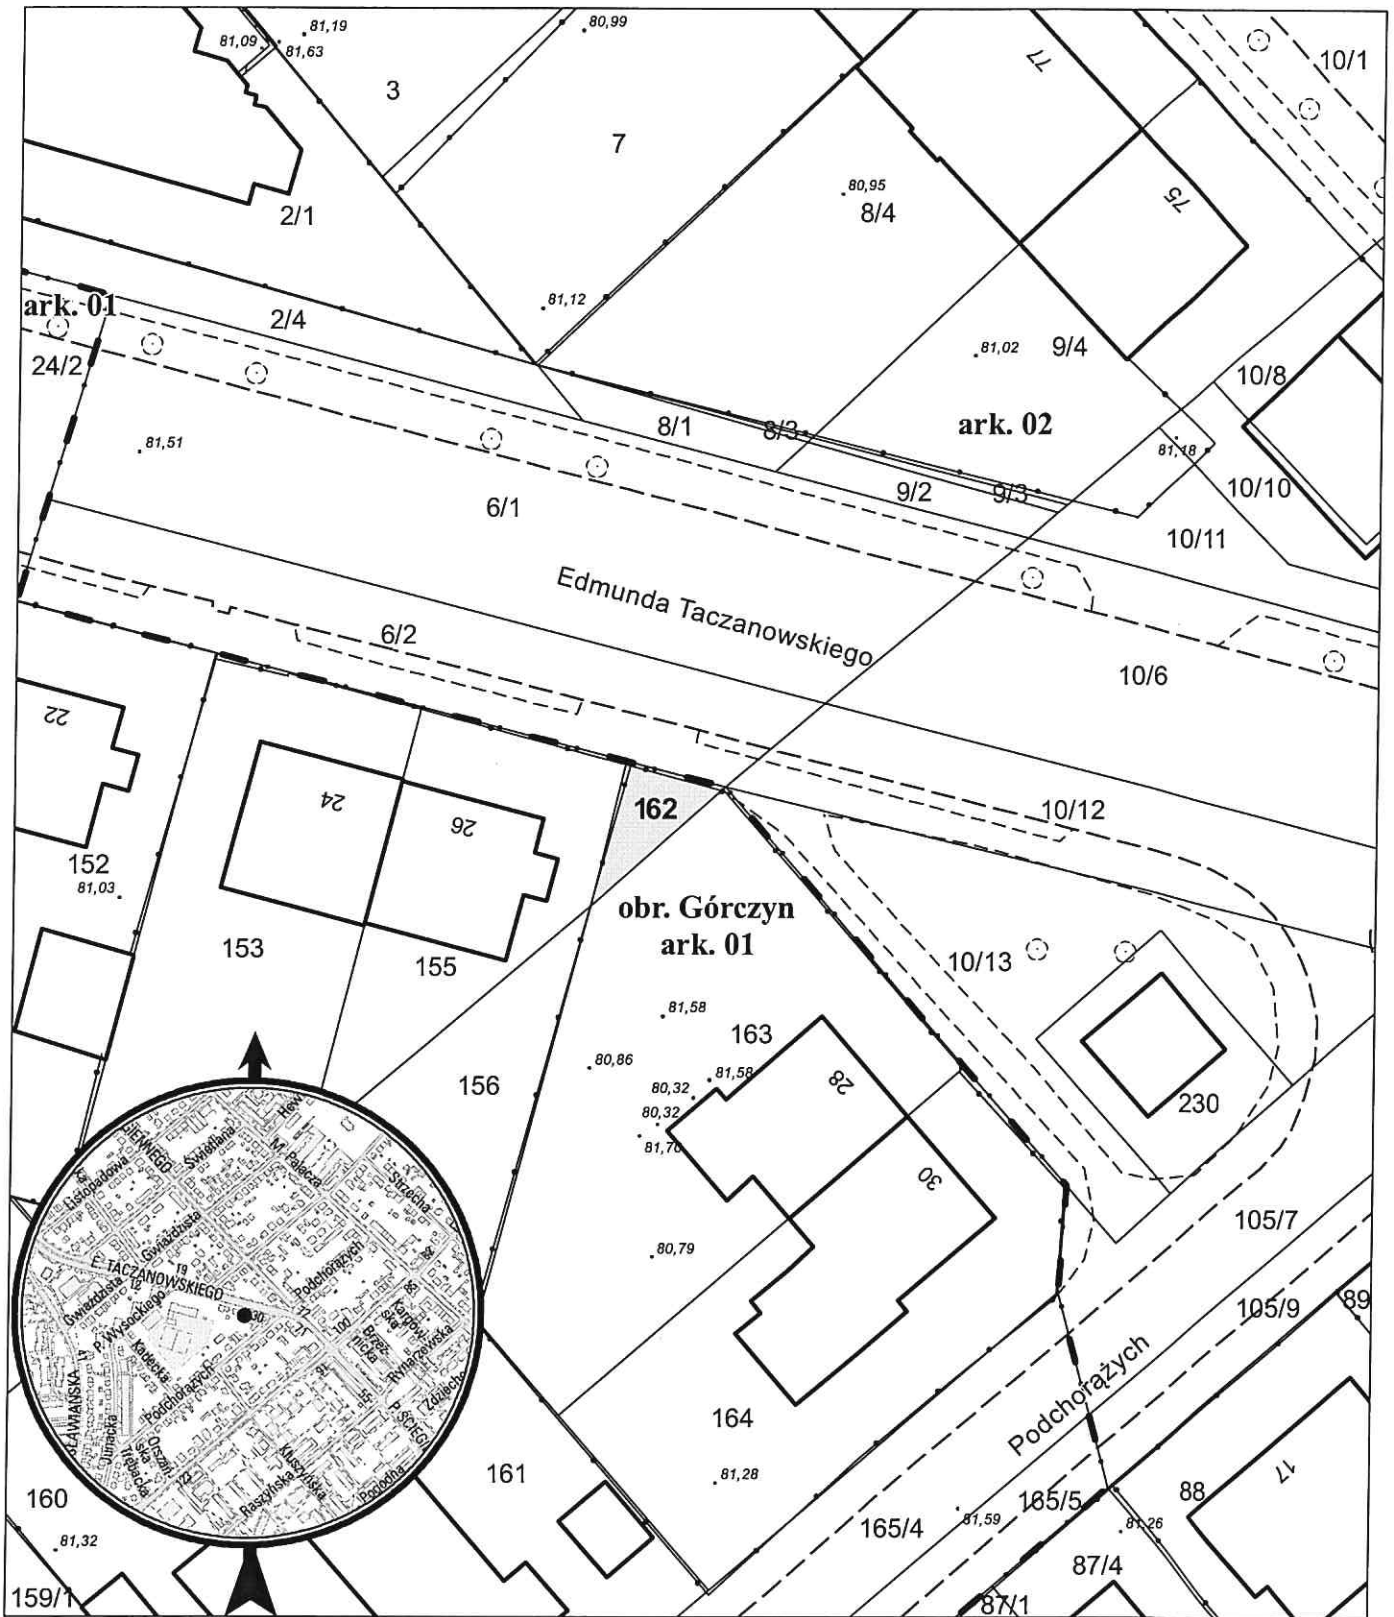

opracowanie - ZGIKM GEOPOZ, GKR/142/2019

dziłka nr
162

pow. m²
32

obręb Górczyn, arkusz 01
KW
P01P/00124449/8

właściciel
Miasto Poznań