


MAPA INFORMACYJNA

1: 1 000

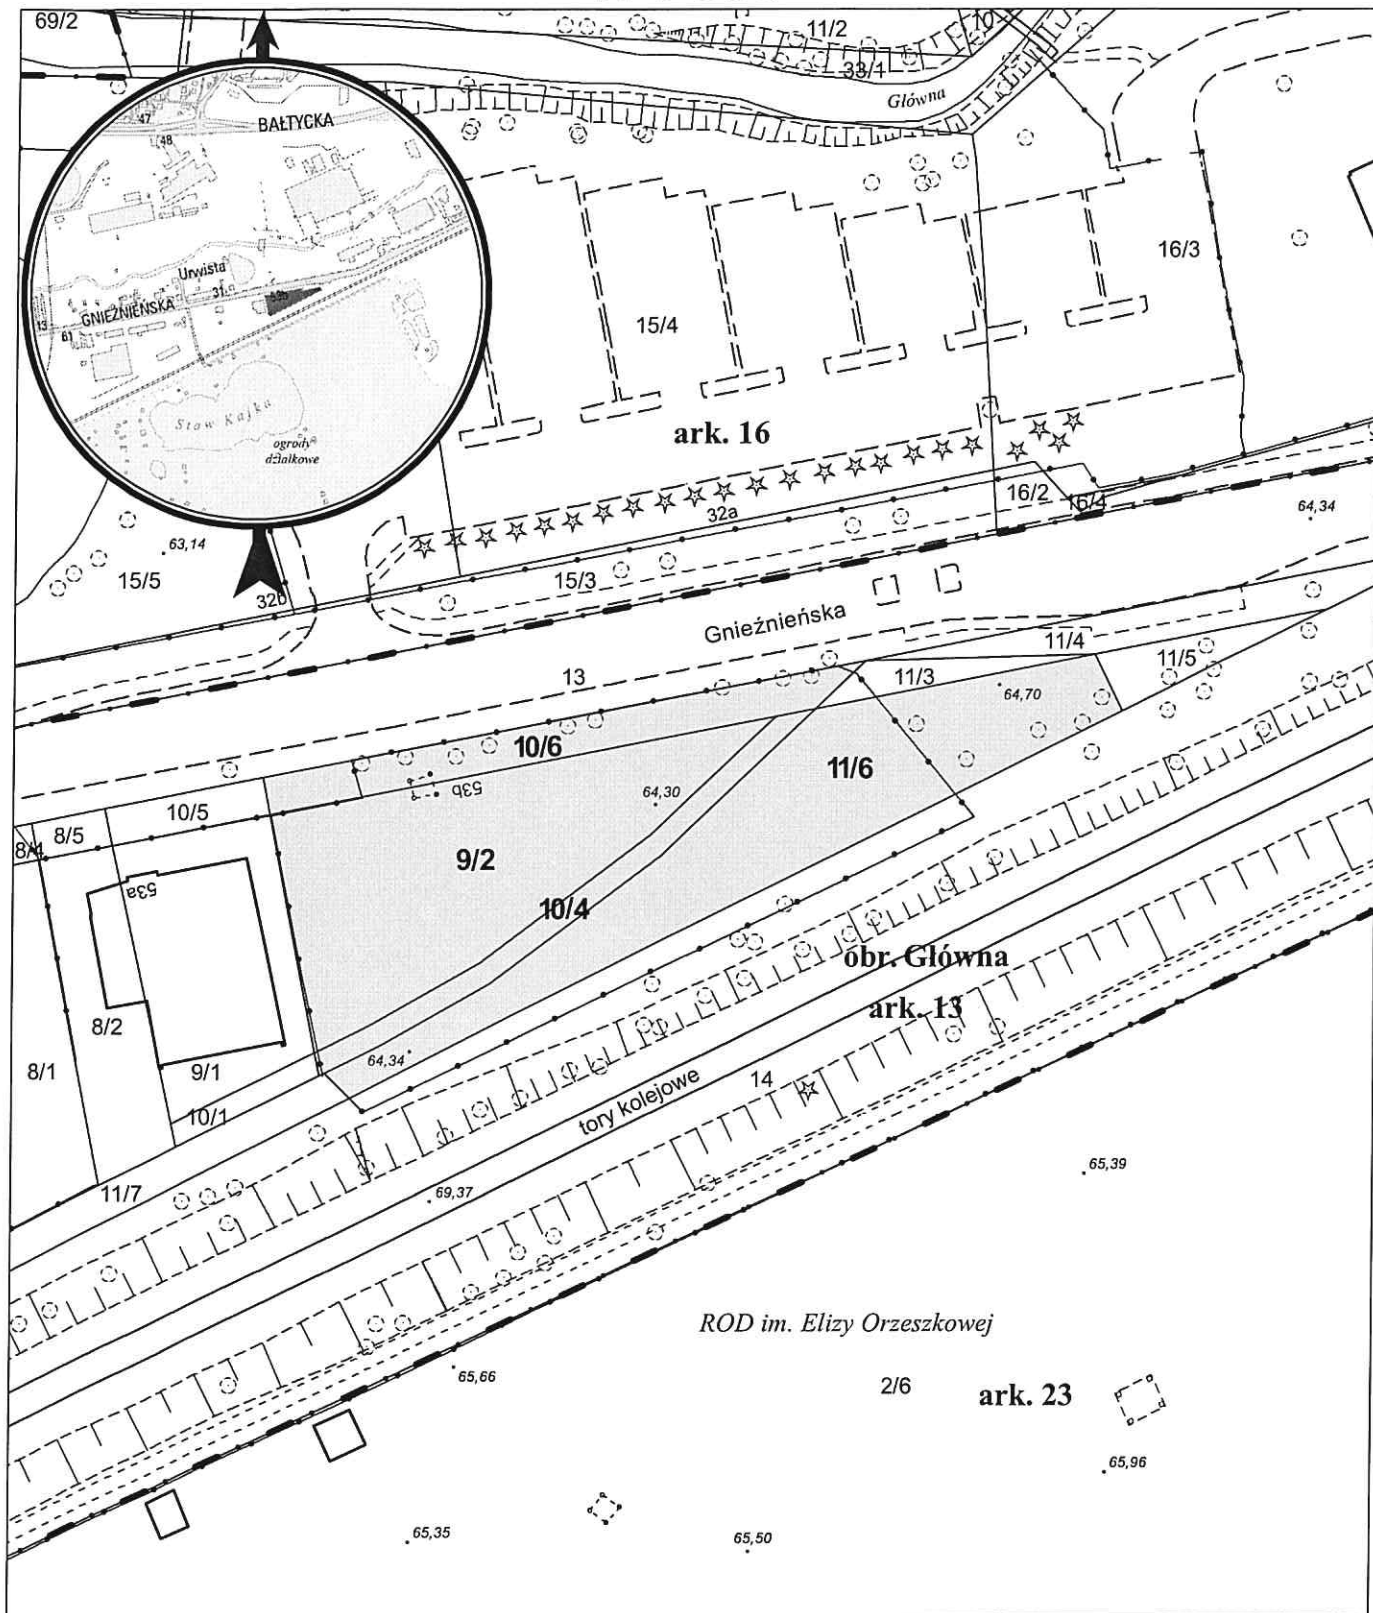

opracowanie - ZGiKM GEOPOZ, GKR/105/2019

obręb Główna, arkusz 13			
działka nr	pow. m ²	KW	właściciel
9/2	1 250	PO2P/00105797/0	Miasto Poznań
10/4	233	PO2P/00101345/9	Miasto Poznań
10/6	384	PO2P/00101345/9	Miasto Poznań
11/6	1 183	PO2P/00101716/1	Miasto Poznań