


MAPA INFORMACYJNA

1:1000

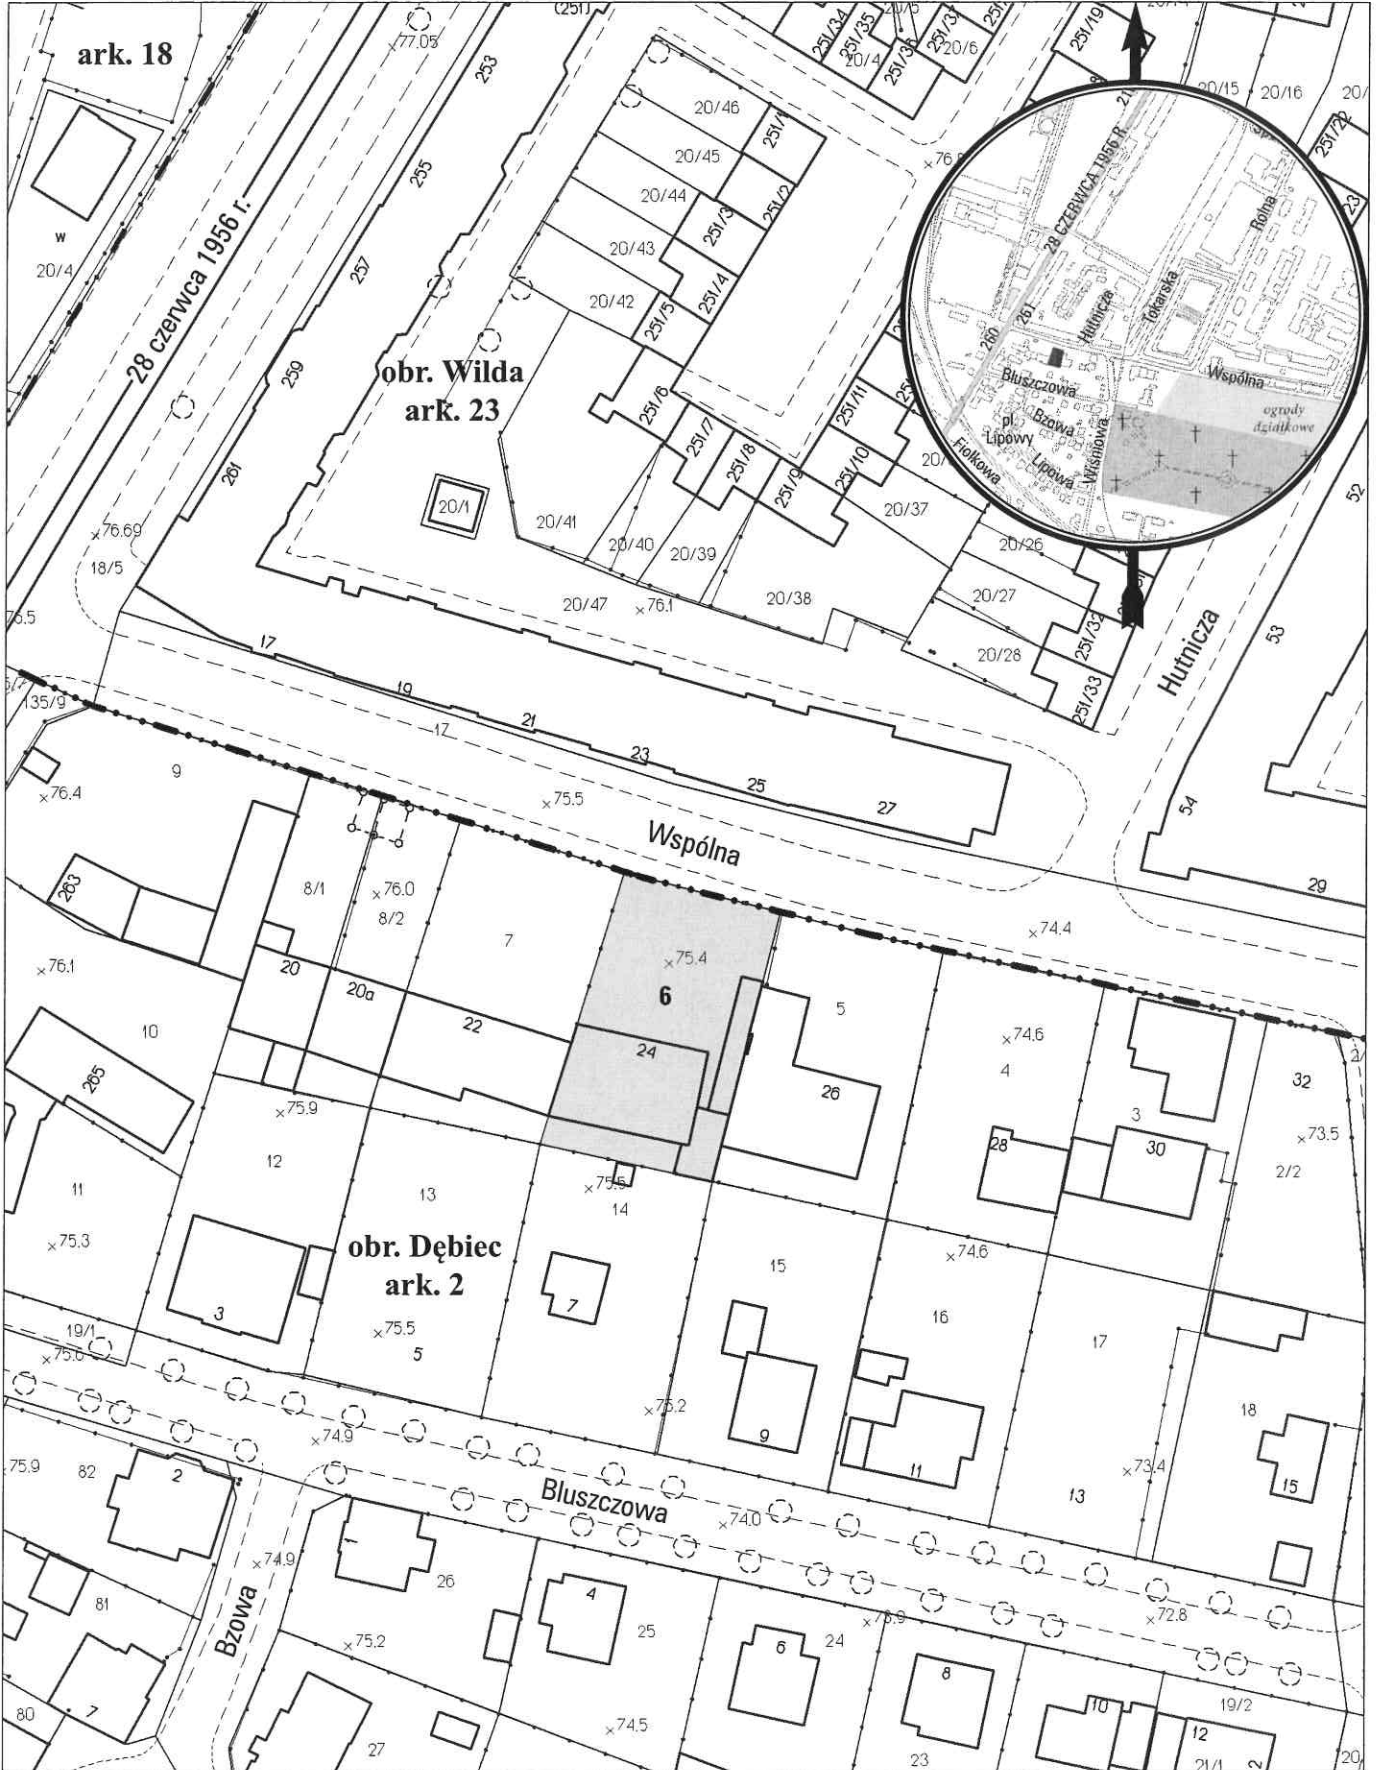

opracowanie - ZGikM GEOPOZ, GKR/341/2014

obręb Dębiec, arkusz 2

działka nr	pow. m ²	KW	właściciel
6	824	PO2P/00004563/3	Jaśkiewicz Szymon, Jaśkiewicz Agnieszka 10/12 Miasto Poznań 2/12