


MAPA INFORMACYJNA

1: 500

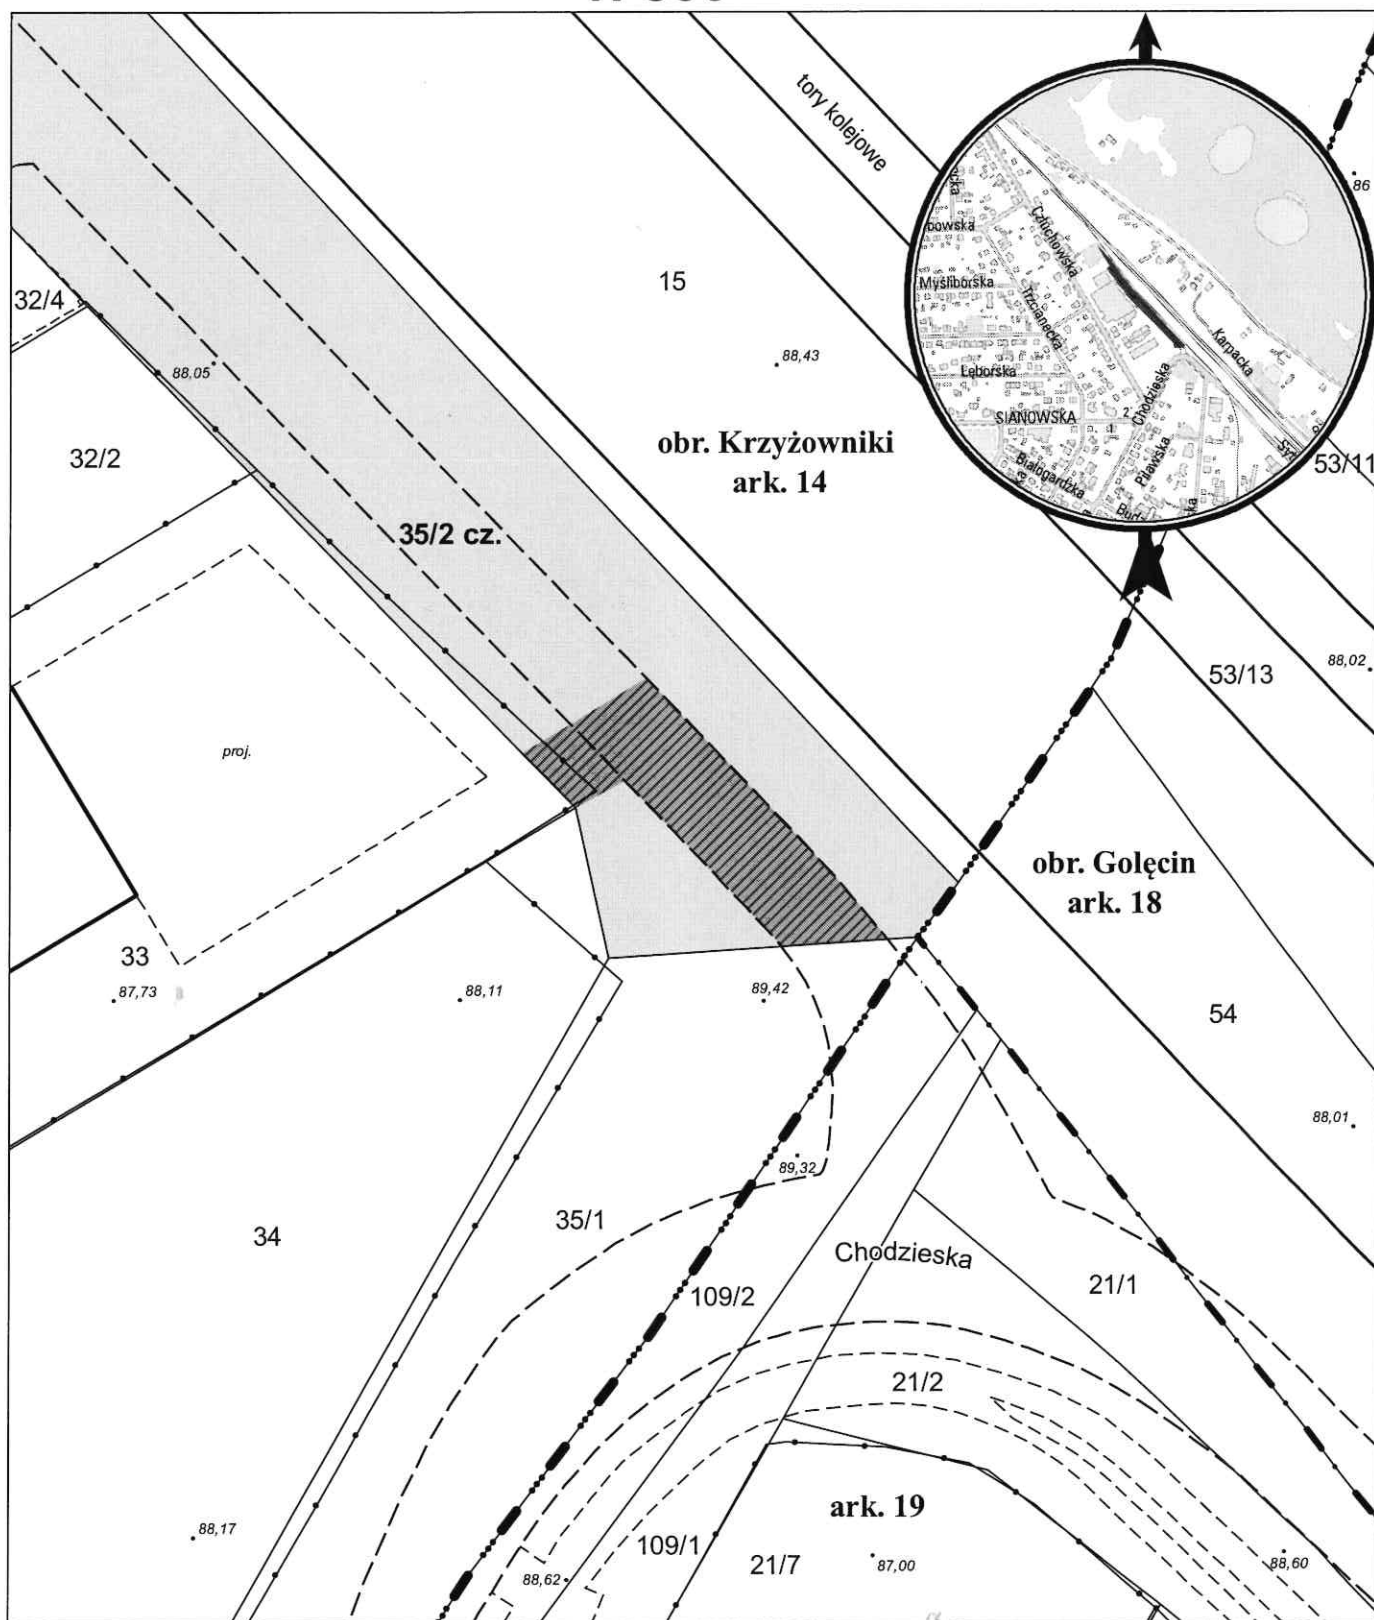

opracowanie - ZGiKM GEOPOZ, GKR/163/2019

 nieruchomość przeznaczona pod służebność przejazdu i przechodu o pow. 143 m²

działka nr	pow. m ²	obręb Krzyżowniki, arkusz 14	KW	właściciel
35/2	3 817		P01P/00149250/7	Miasto Poznań