


MAPA INFORMACYJNA

1: 500

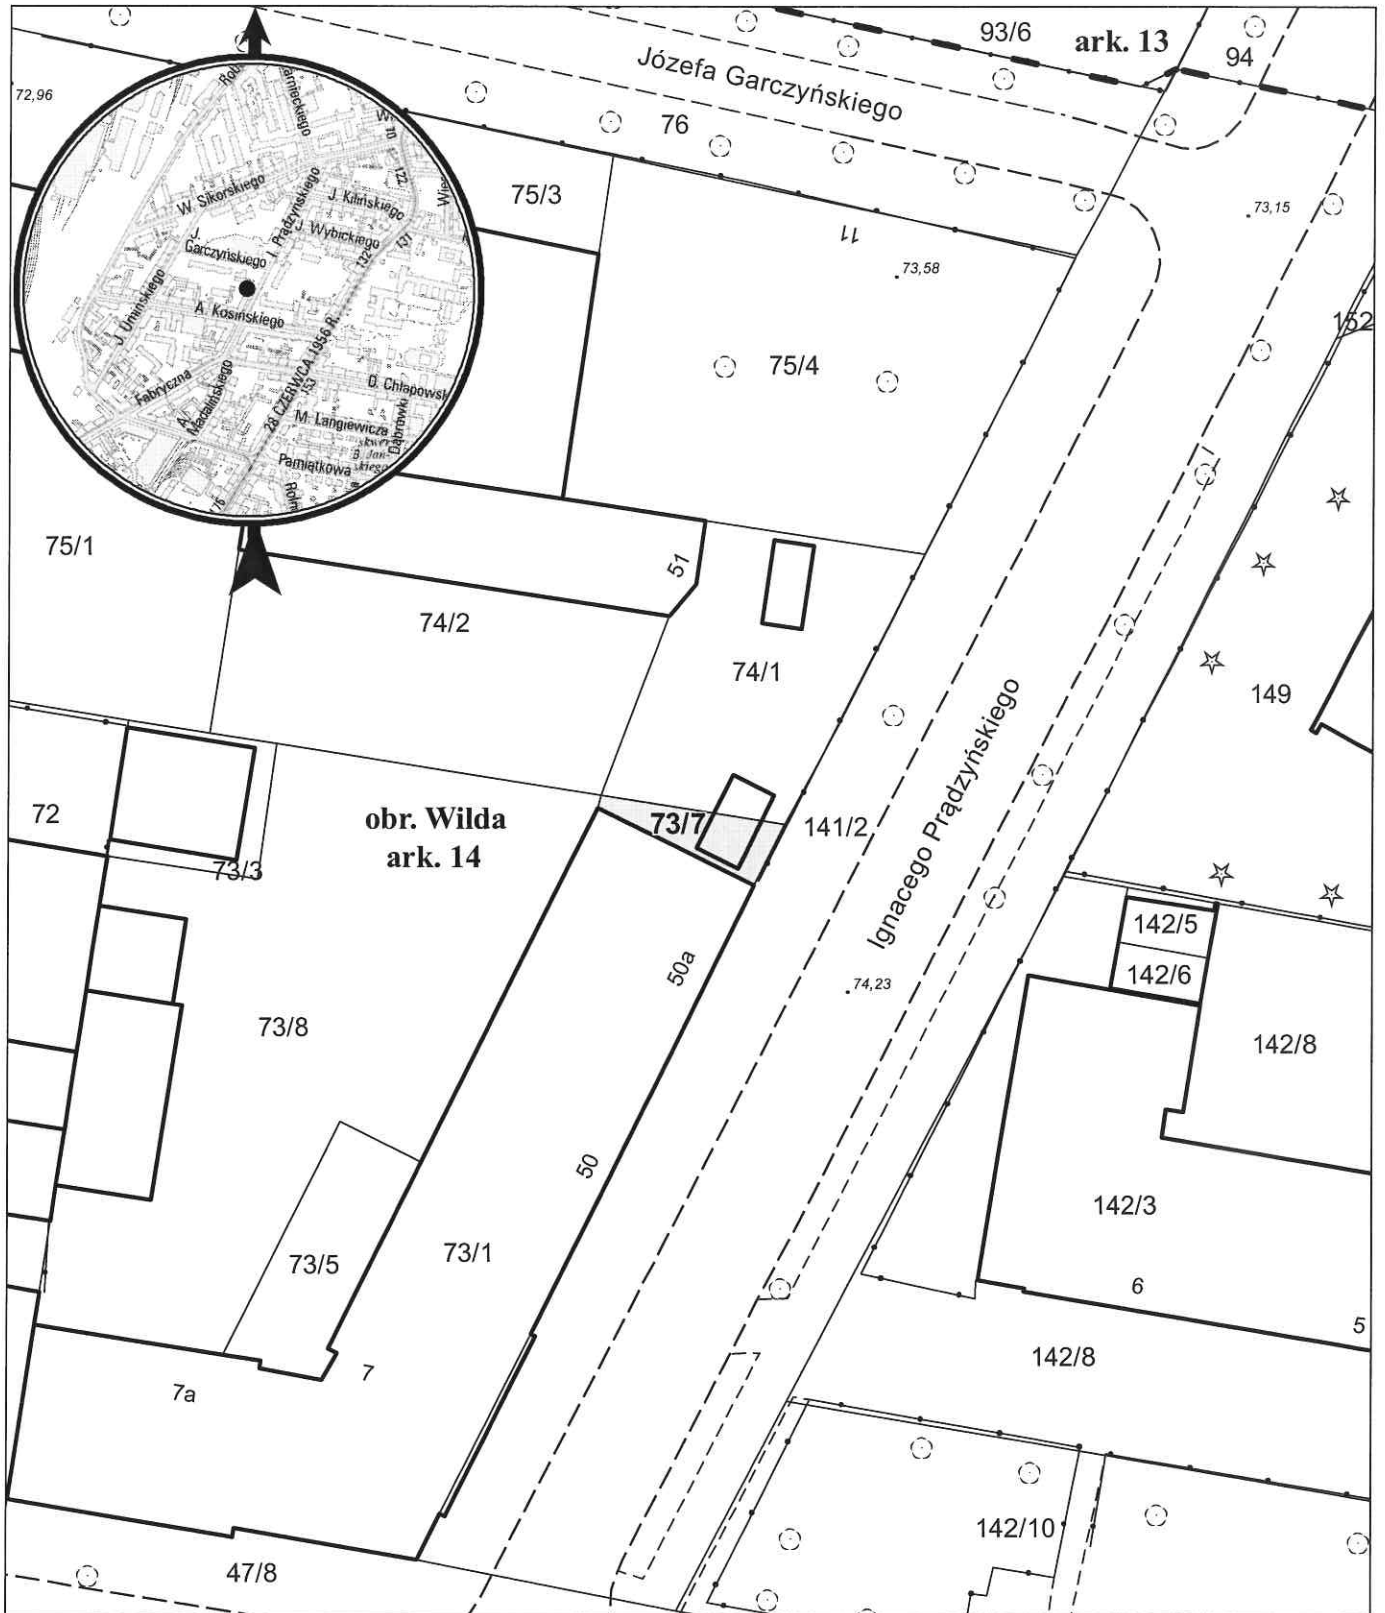

opracowanie - ZGIKM GEOPOZ, GKR/137/2019

działka nr
73/7

pow. m²
31

obręb Wilda, arkusz 14
KW
P02P/00001361/6

właściciel
Miasto Poznań