


MAPA INFORMACYJNA

1:500

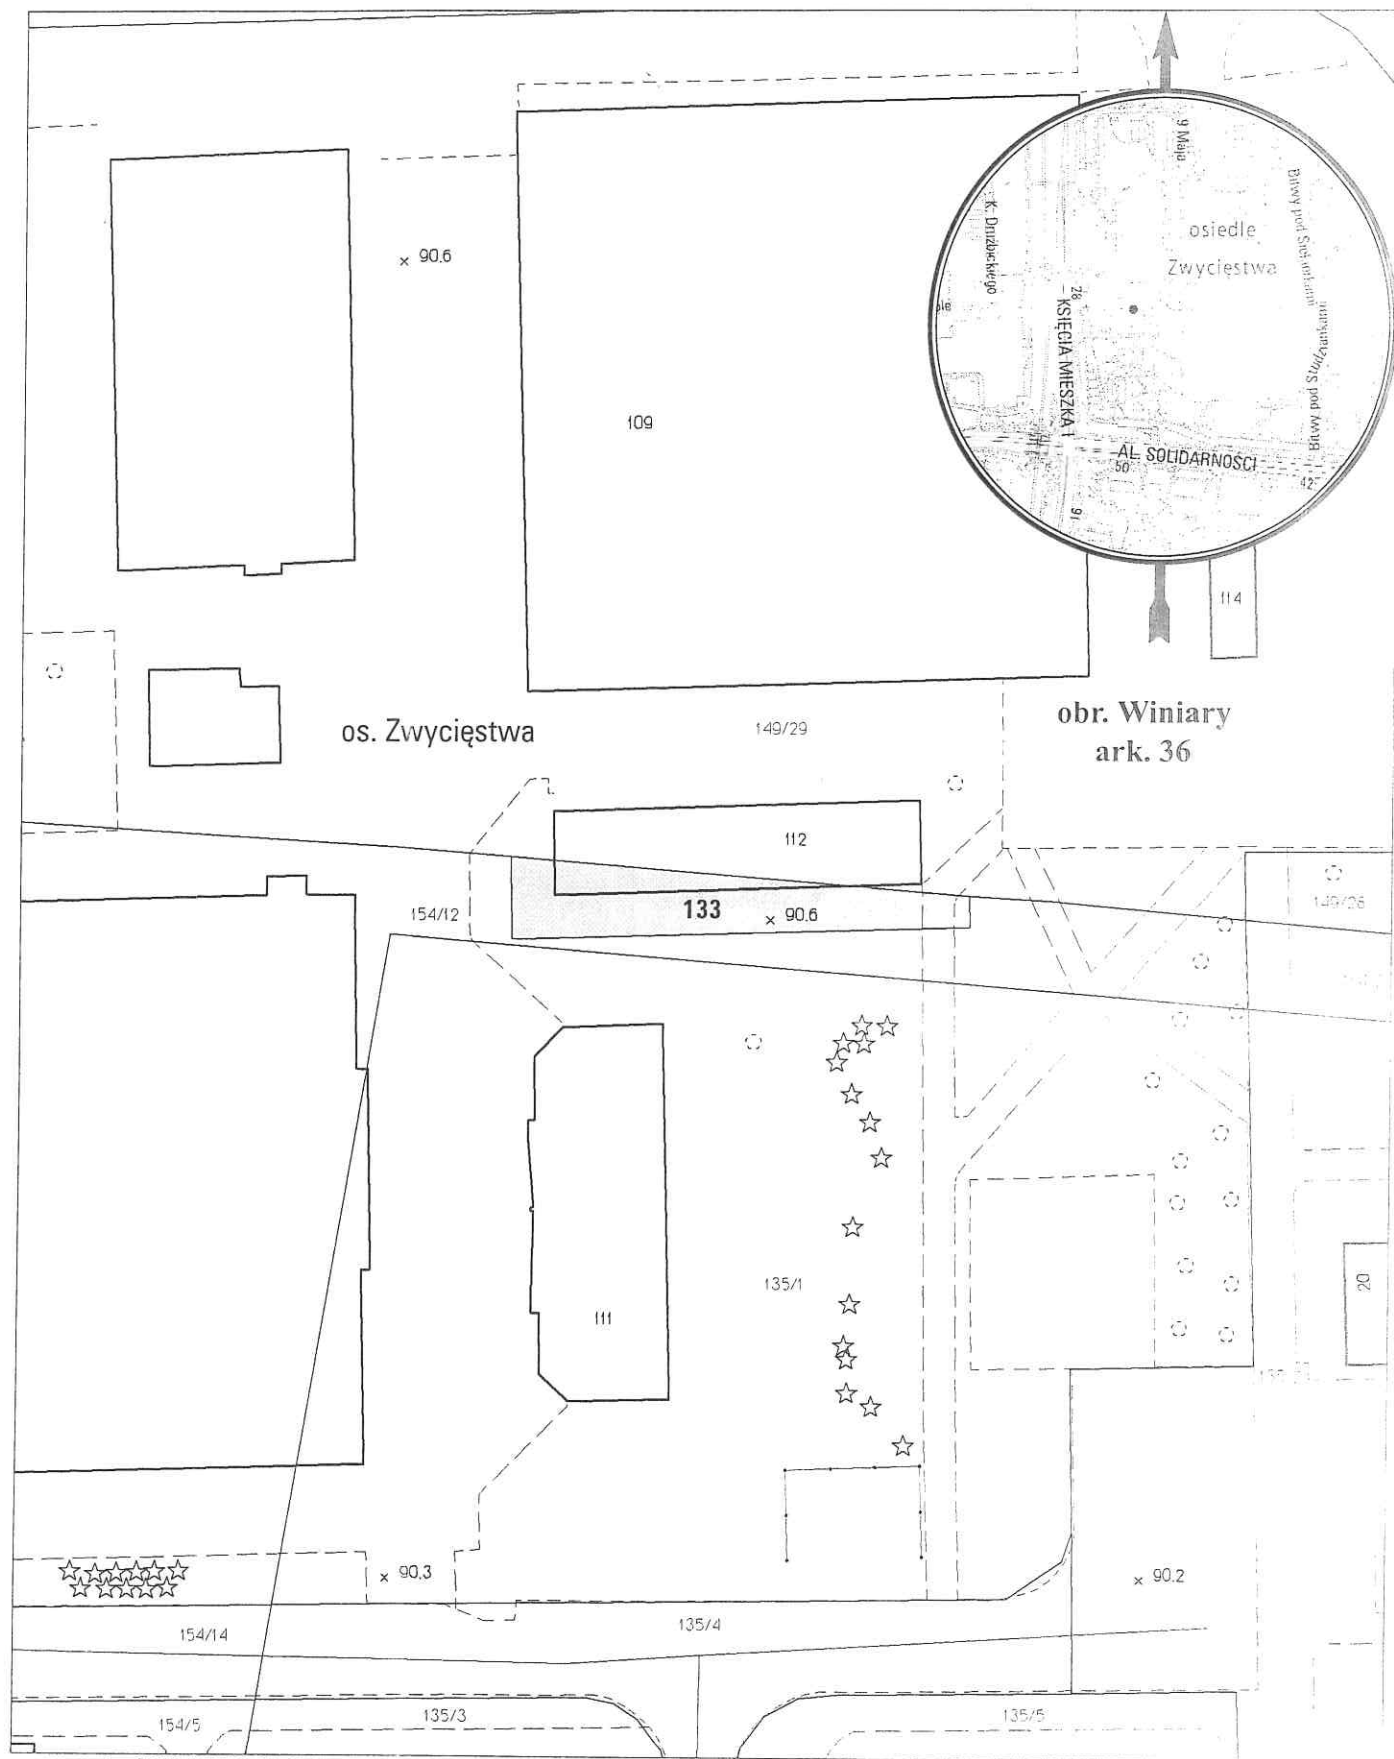

opracowanie - ZGİKM GEOPOZ, GKR/22/2017

obręb Winiary, arkusz 36

działka nr

133

pow. m²

110

KW

P01P/00270334/7

właściciel

Miasto Poznań