


MAPA INFORMACYJNA

1: 1 500

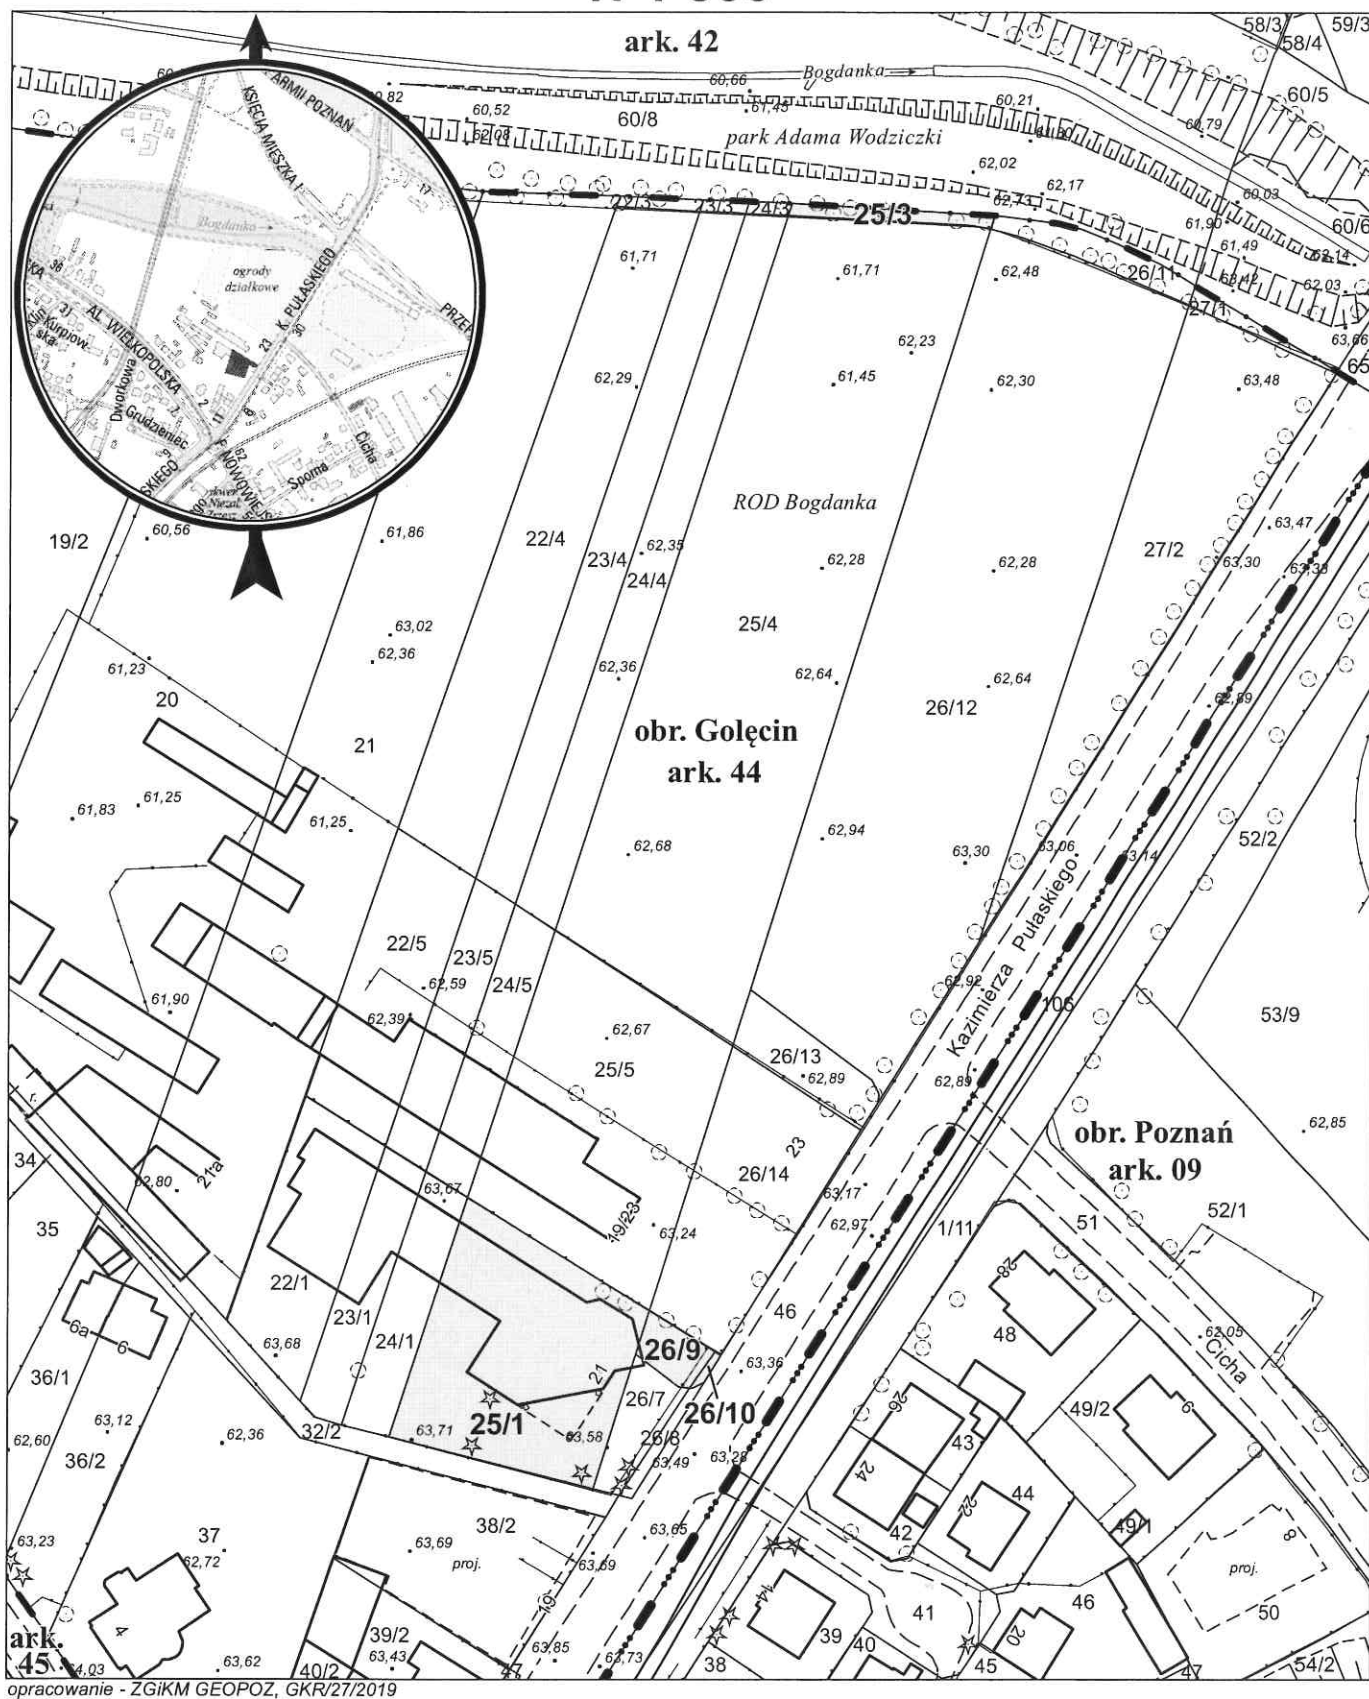

opracowanie - ZGIKM GEOPOZ, GKR/27/2019

obręb Golecin, arkusz 44

| działka nr | pow. m ² | KW | właściciel |
|------------|---------------------|-----------------|---------------|
| 25/1 | 1 792 | PO1P/00005455/3 | Miasto Poznań |
| 25/3 | 94 | PO1P/00005455/3 | Miasto Poznań |
| 26/9 | 129 | PO1P/00005460/1 | Miasto Poznań |
| 26/10 | 12 | PO1P/00005460/1 | Miasto Poznań |