


# MAPA INFORMACYJNA

1: 1 000

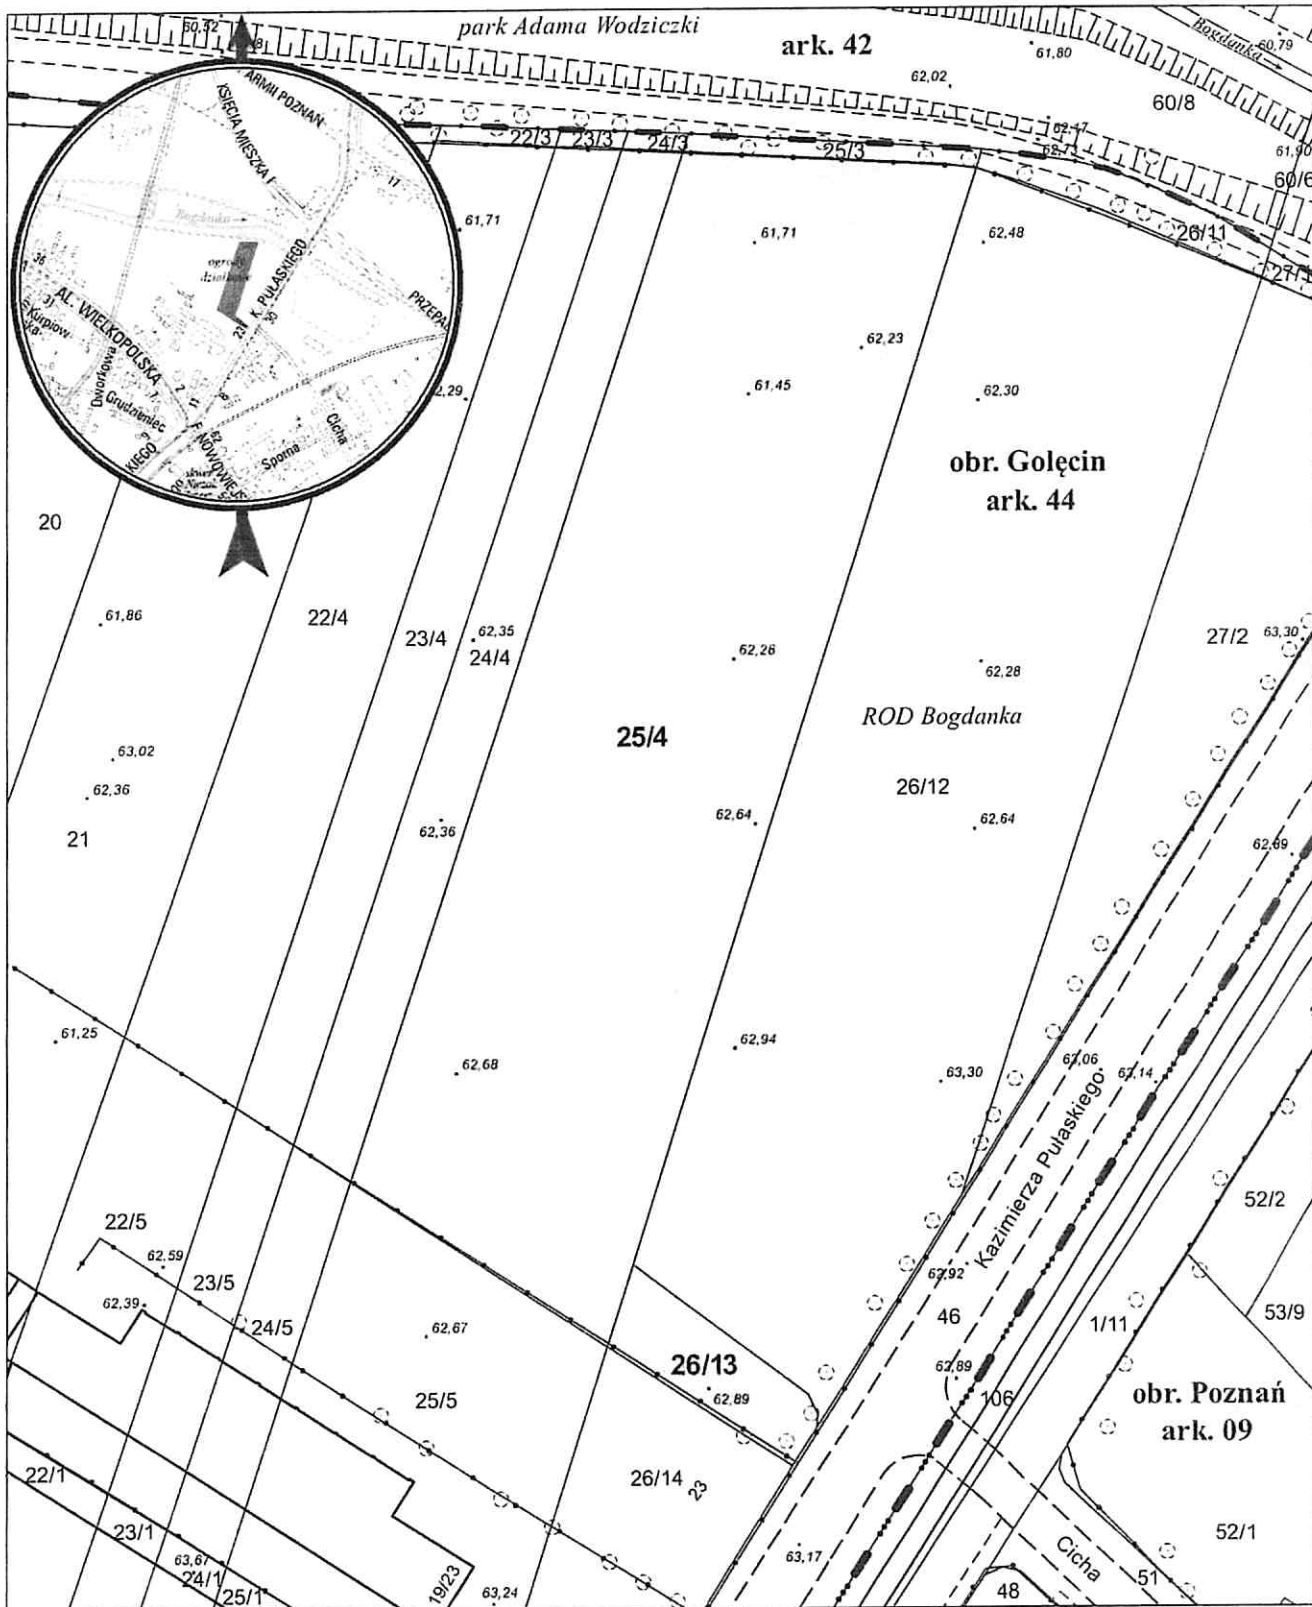

opracowanie - ZGIKM GEOPOZ, GKR/25/2019

dziłka nr	pow. m <sup>2</sup>
25/4	6 334
26/13	322

obręb Gołecin, arkusz 44  
KW

właściciel  
Miasto Poznań  
Miasto Poznań