


MAPA INFORMACYJNA

1: 500

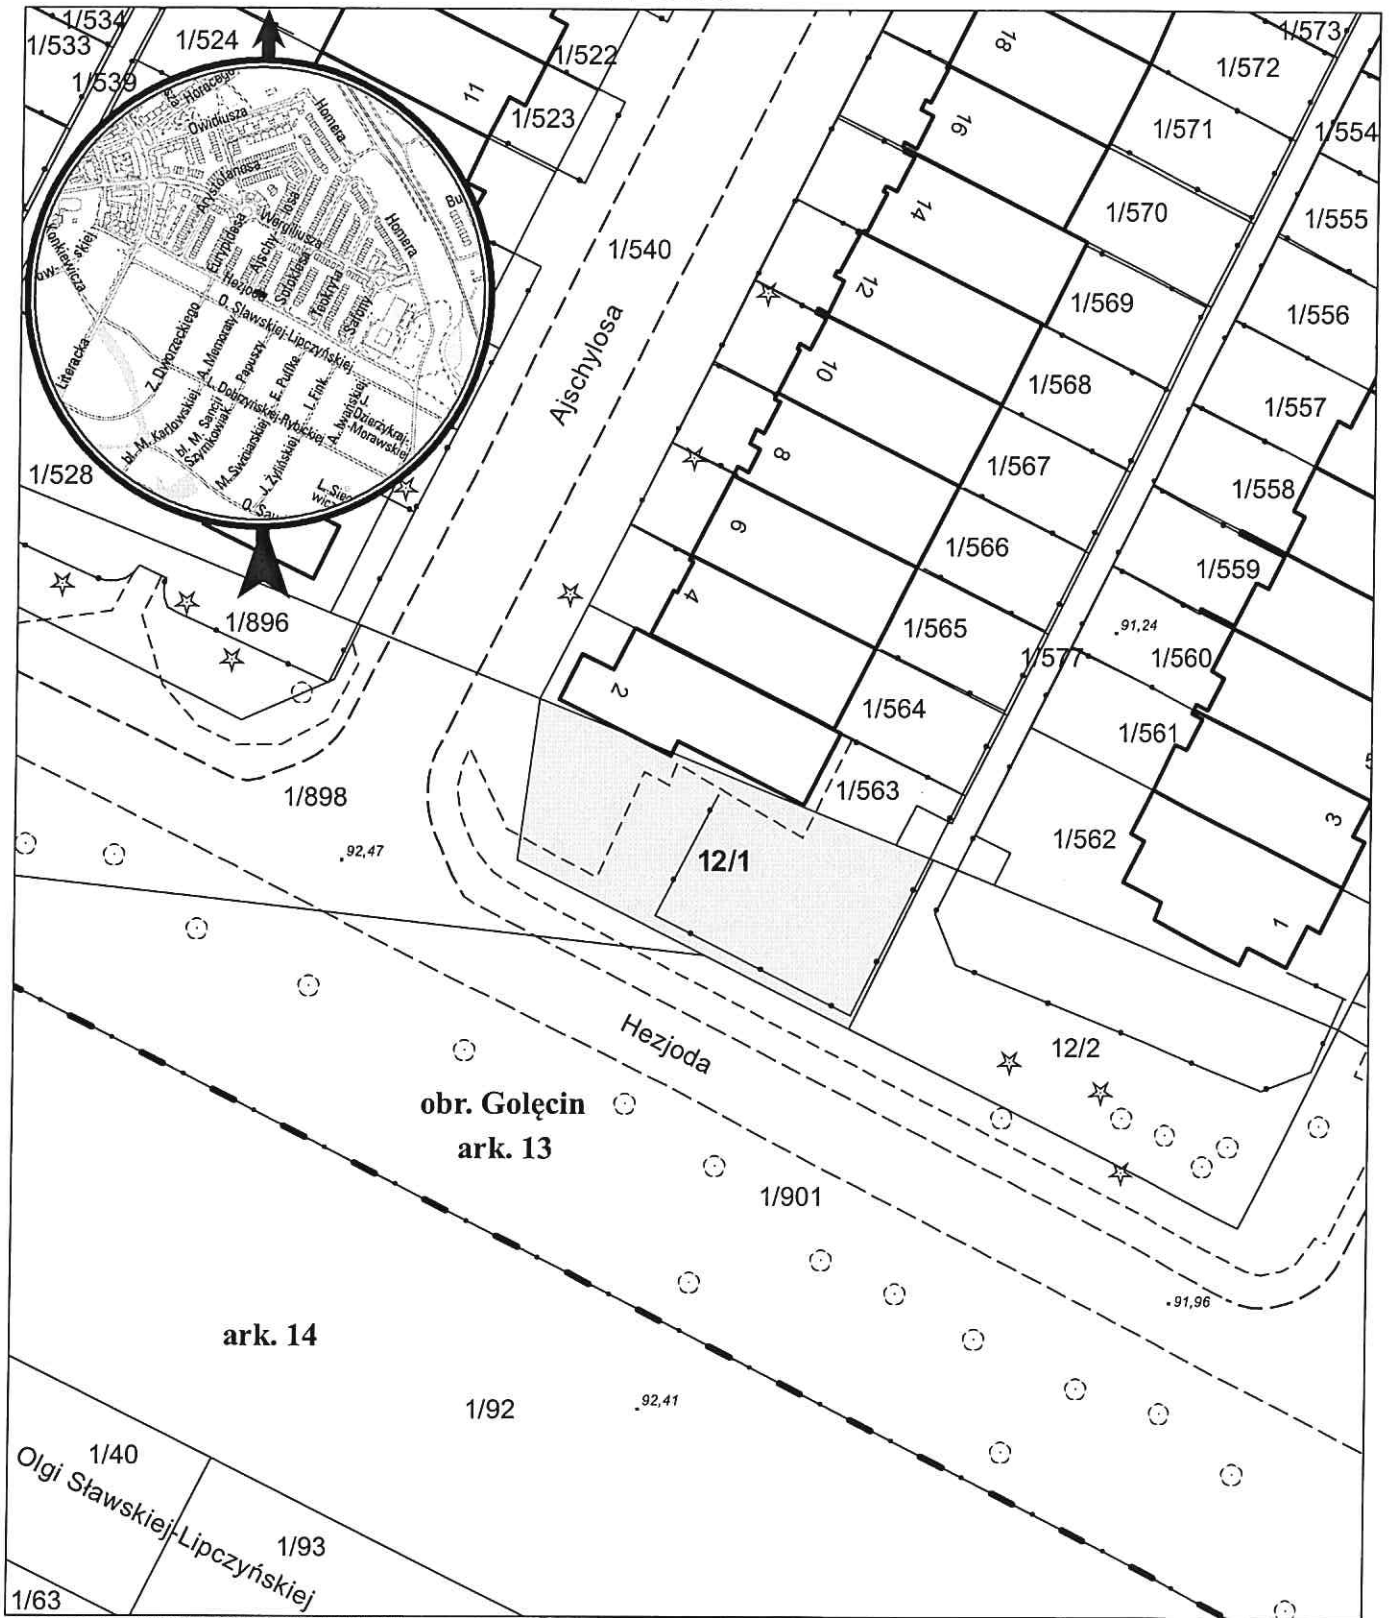

opracowanie - ZGIKM GEOPOZ, GKR/190/2018

działka nr
12/1

pow. m²
300

obręb Gołecin, arkusz 13
KW
PO1P/00101307/4

właściciel
Miasto Poznań