


MAPA INFORMACYJNA

1: 1 000

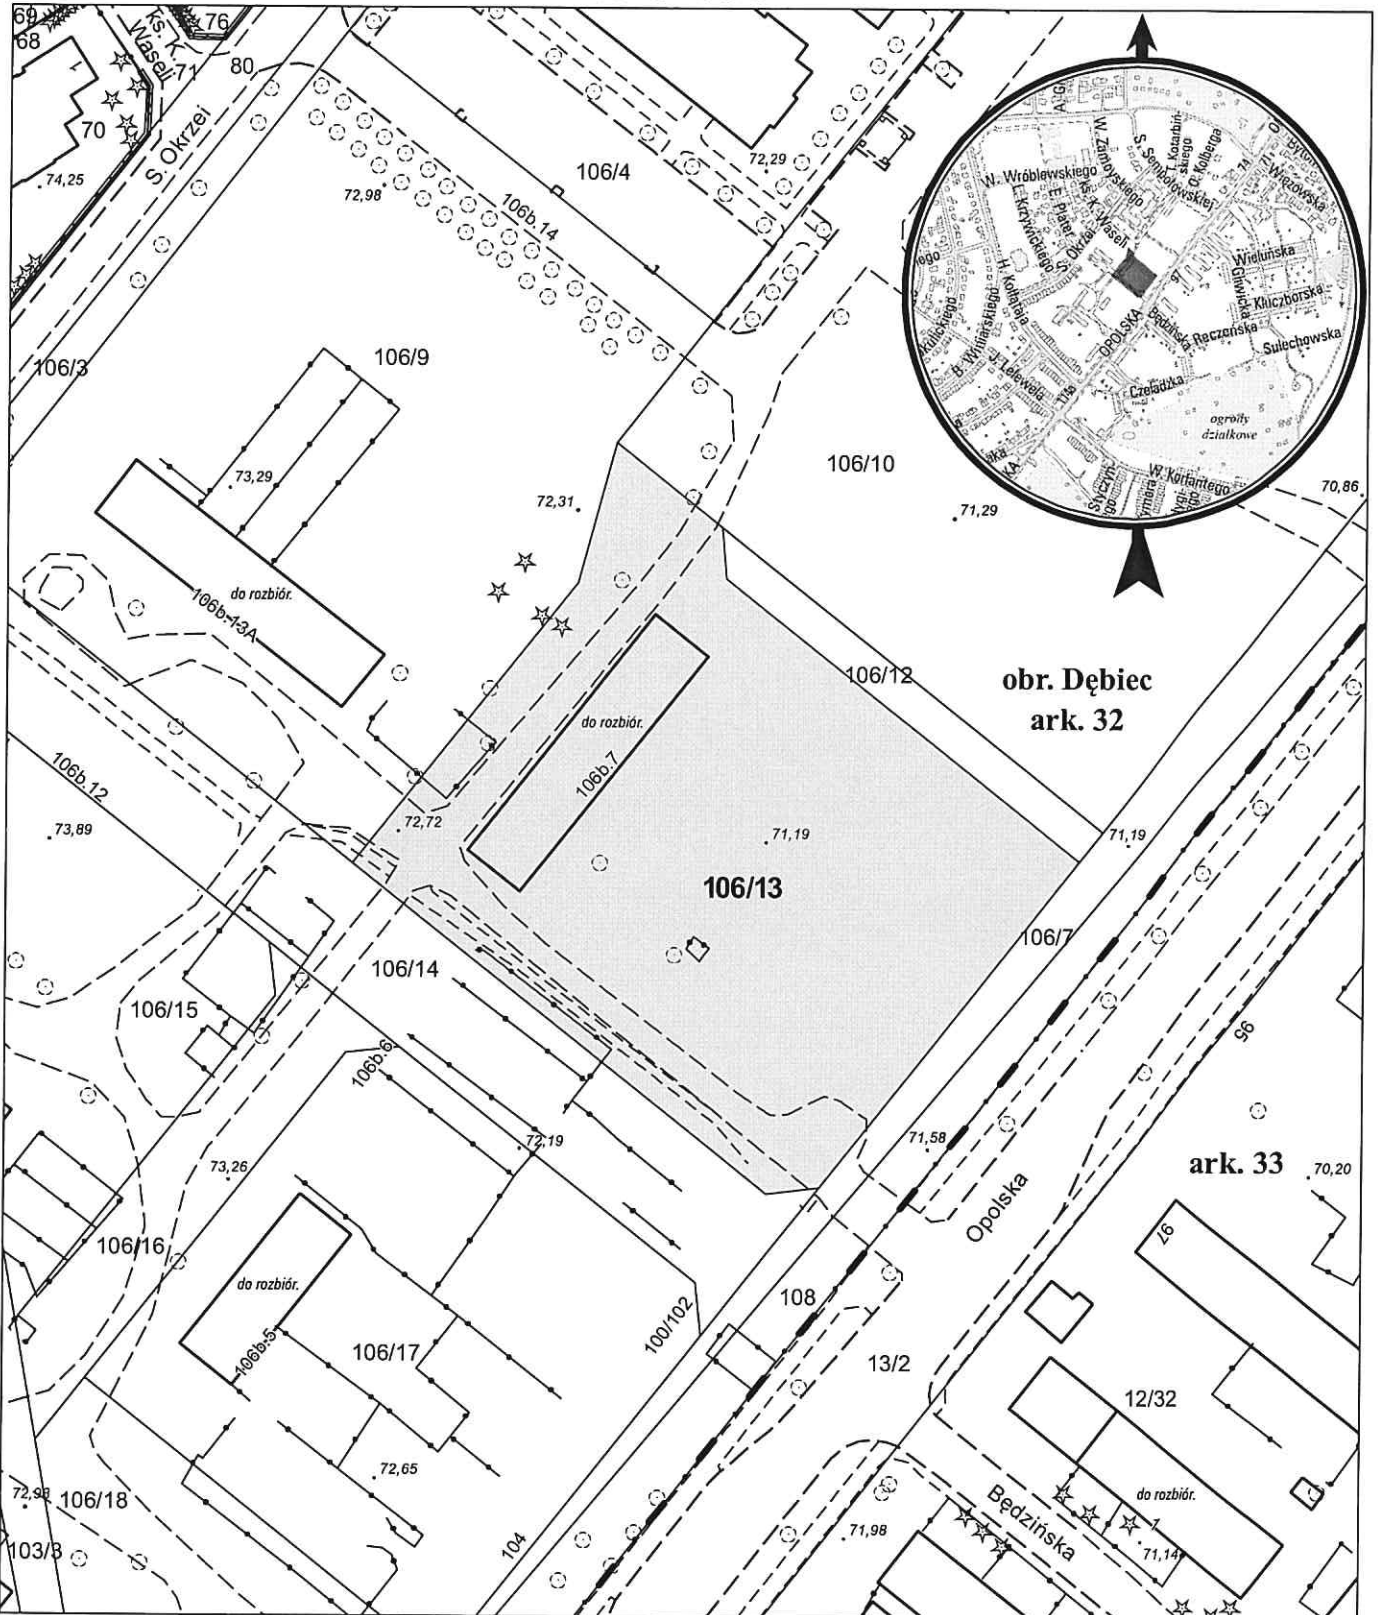

opracowanie - ZGİKM GEOPOŻ, GKR/132/2019

działka nr
106/13

pow. m²
4 616

obręb Dębiec, arkusz 32
KW
PO2P/00101291/5

właściciel
Miasto Poznań