


MAPA INFORMACYJNA

1:500

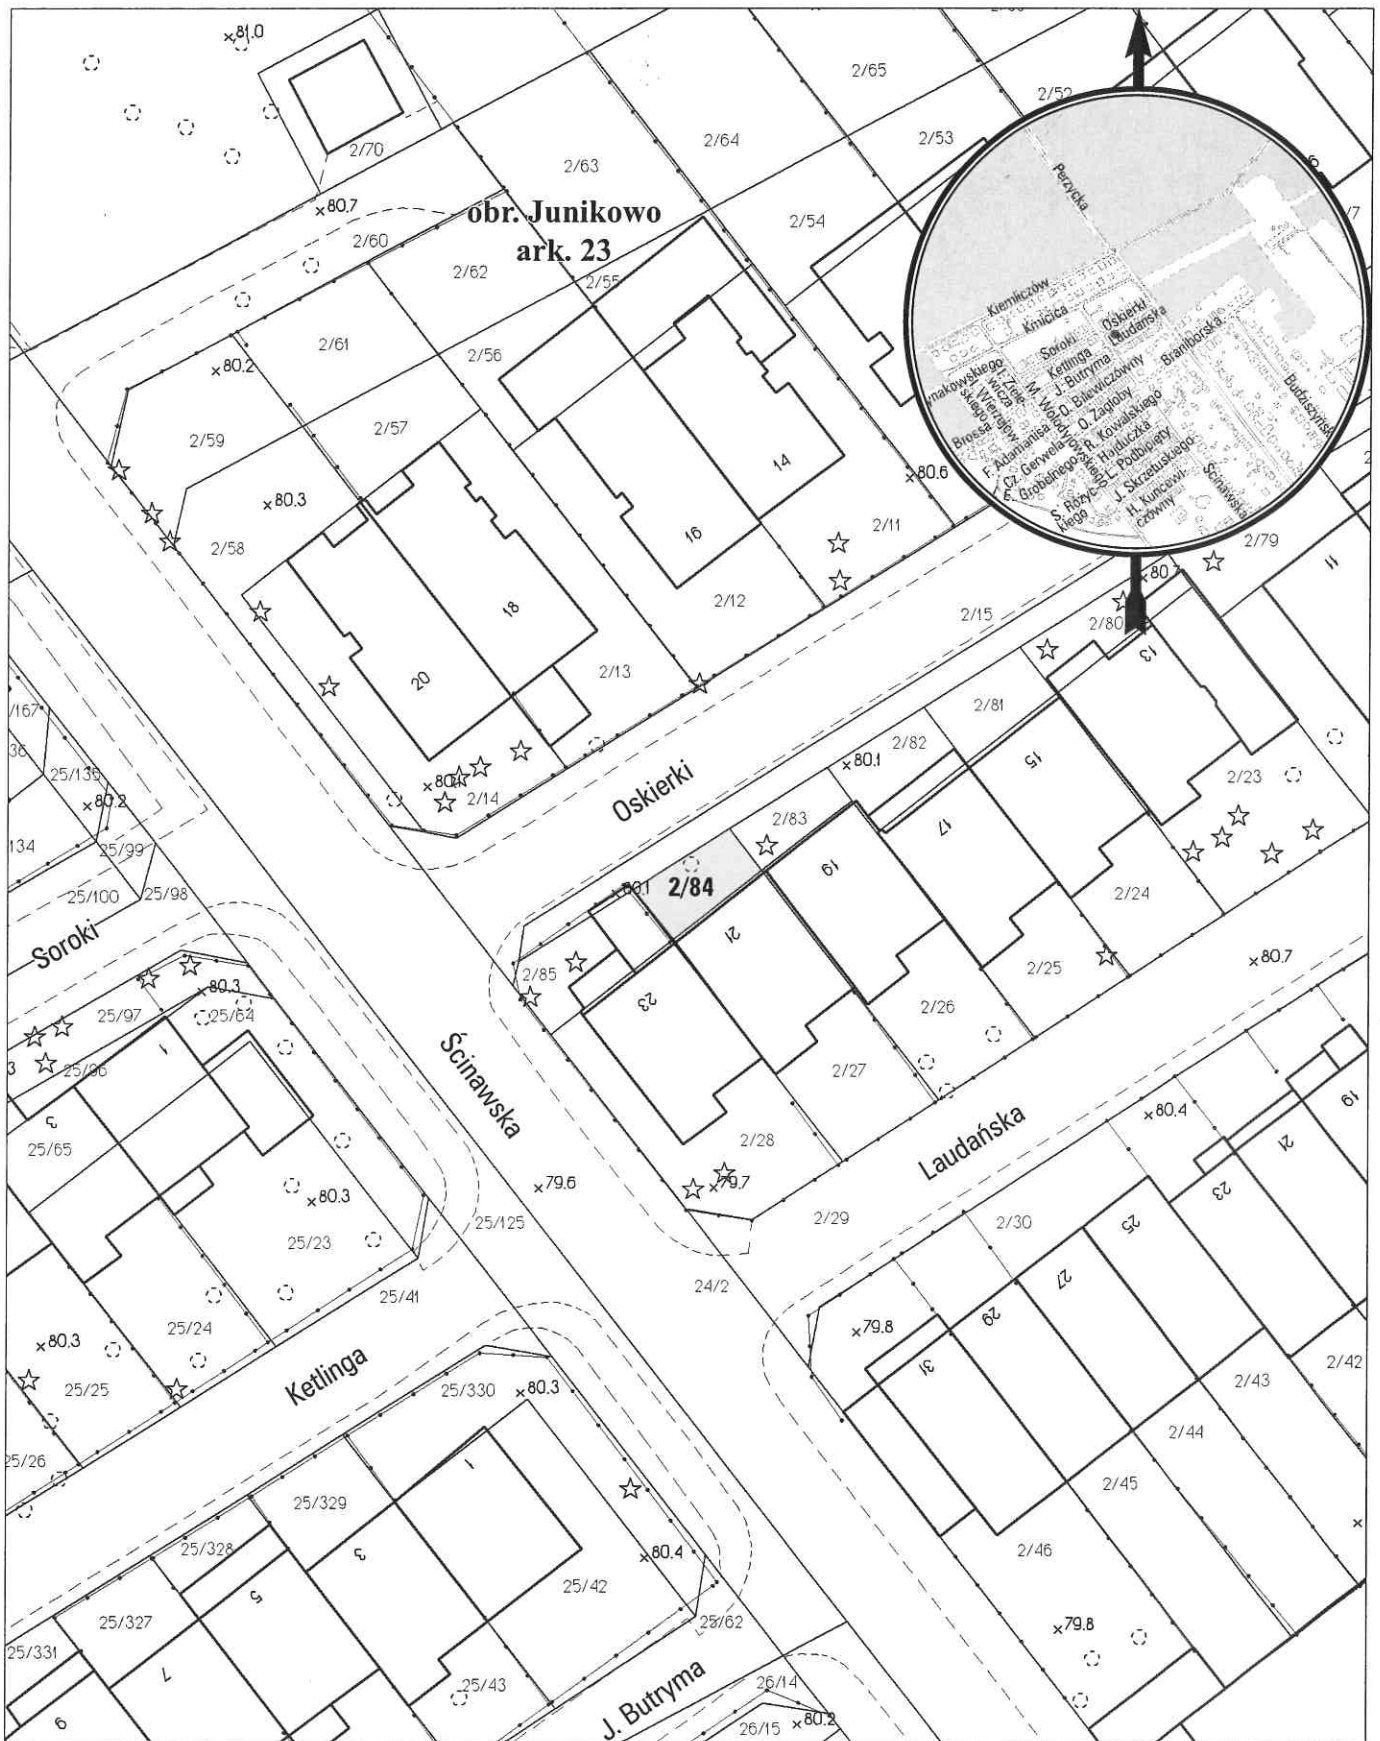

opracowanie - ZGIKM GEOPOZ, GKRI/249/2016

obręb Junikowo, arkusz 23

działka nr	pow. m ²	KW	właściciel
2/84	29	P01P/00101514/8	Miasto Poznań