


# MAPA INFORMACYJNA

1: 500

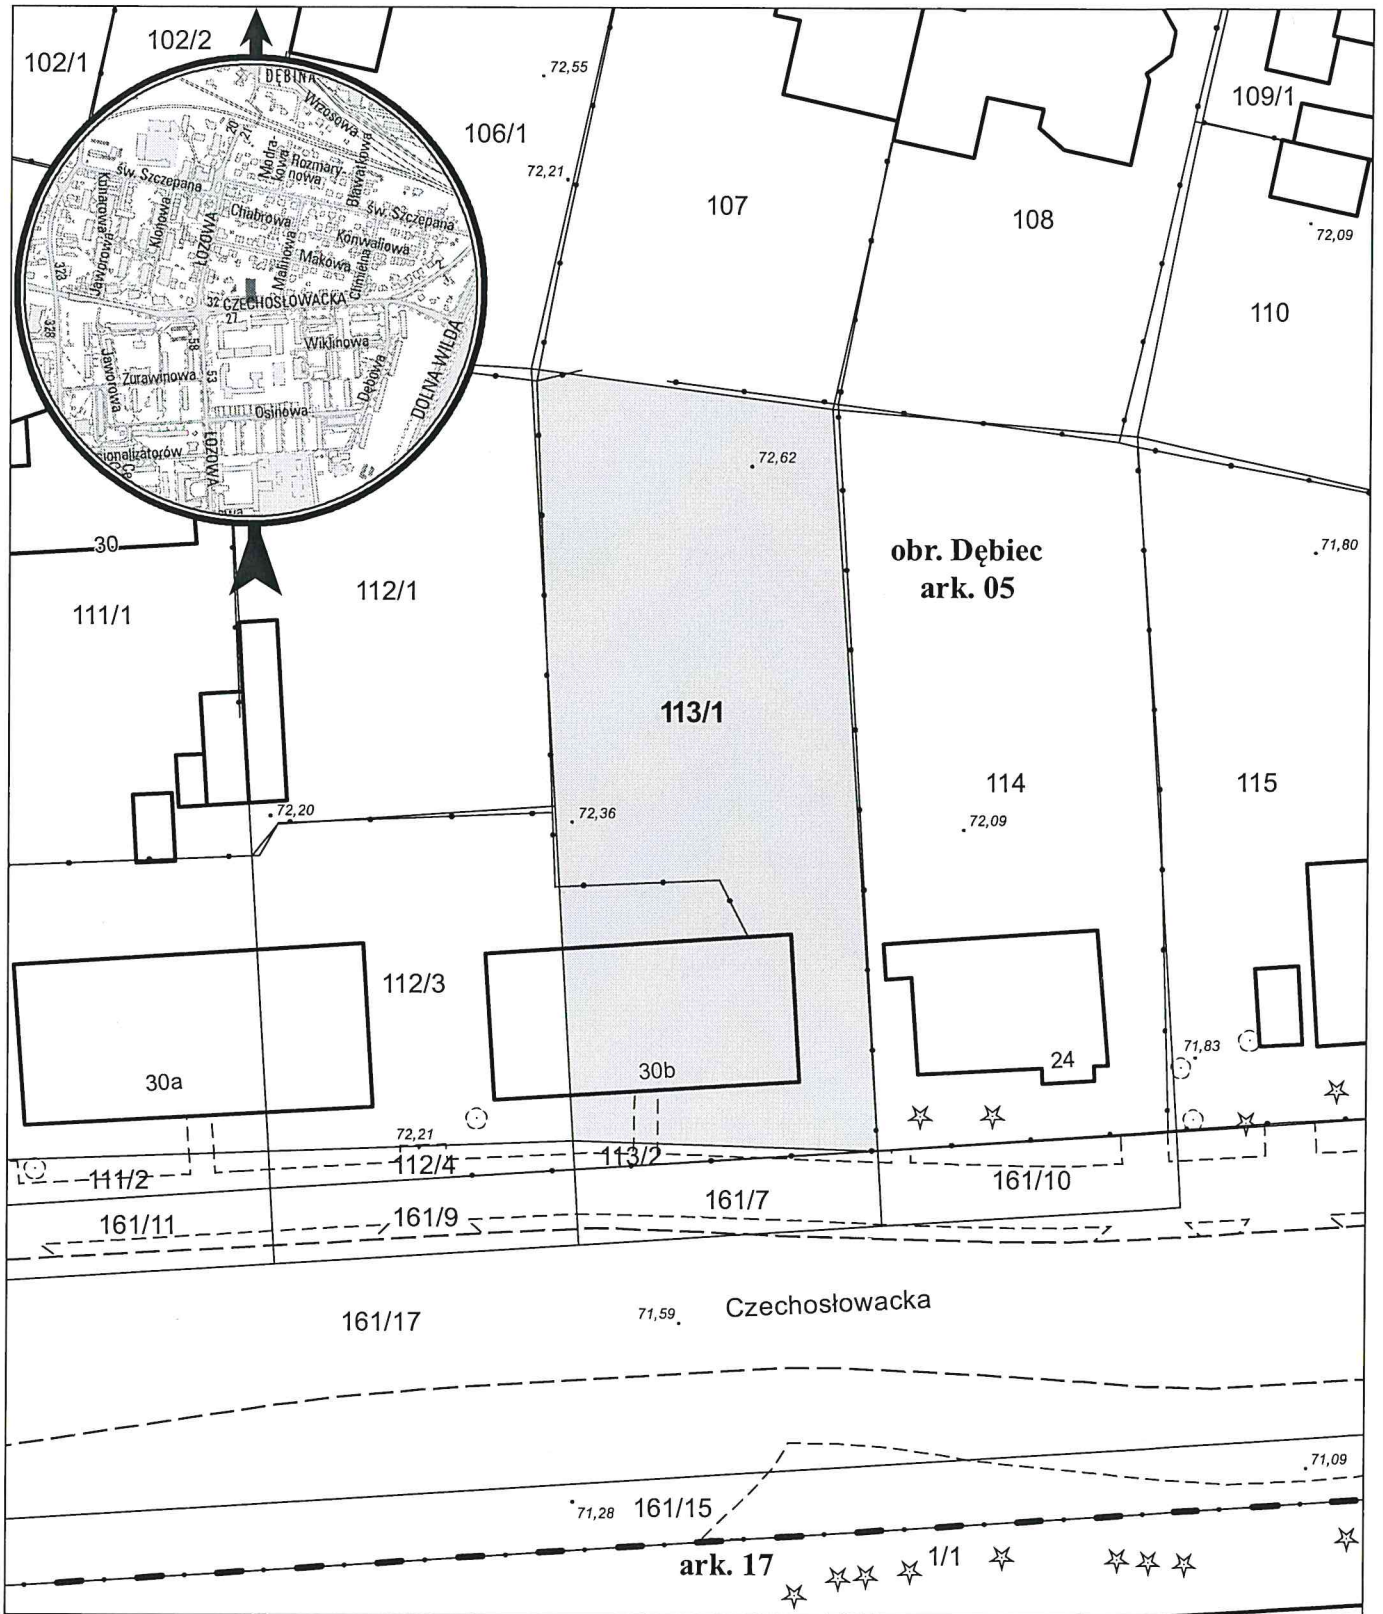

opracowanie - ZGIKM GEOPOZ, GKR/3/2019

## obręb Dębiec, arkusz 05

działka nr  
113/1

pow. m<sup>2</sup>  
1 000

KW  
PO2P/00168538/6

właściciel  
osoba fizyczna 216/256, Miasto Poznań 40/256