


MAPA INFORMACYJNA

1: 500

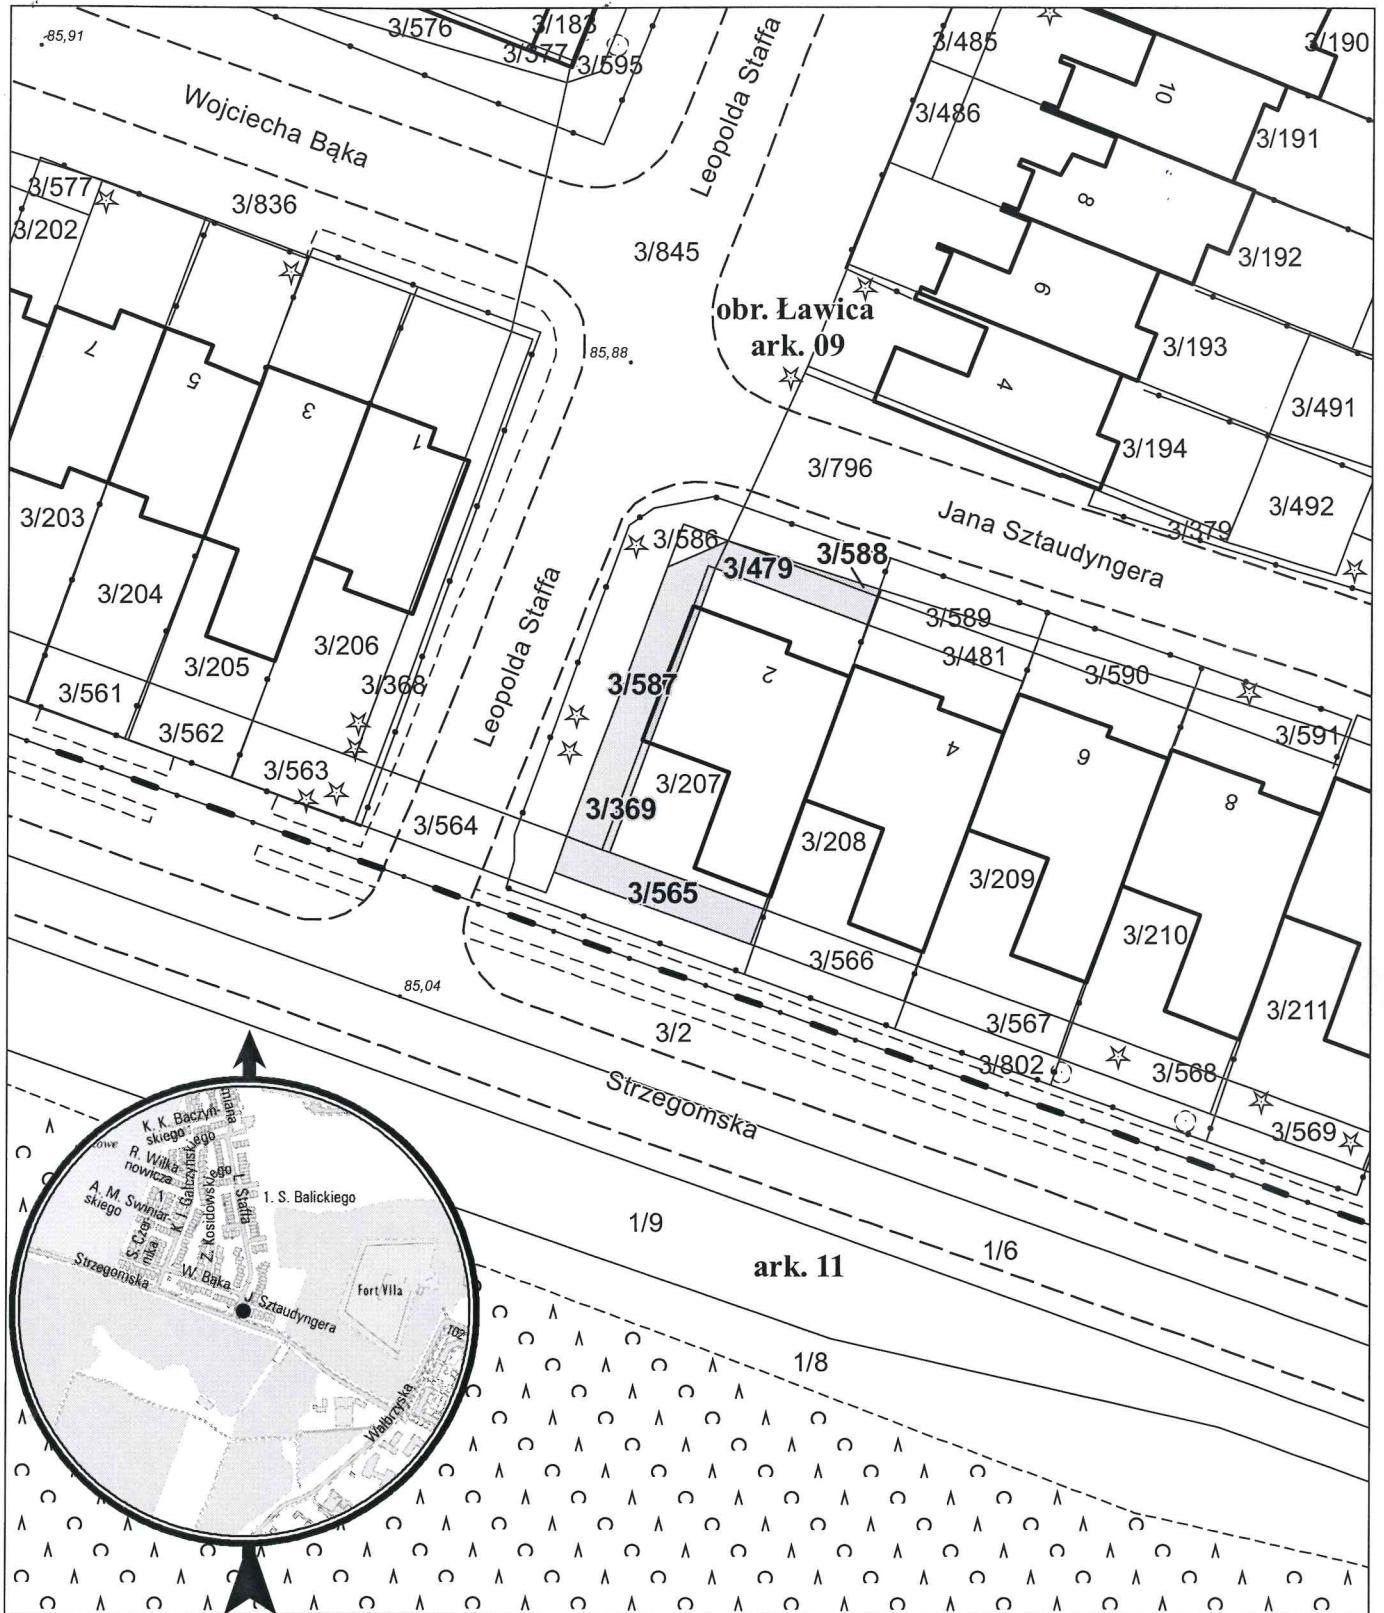

opracowanie - ZGIKM GEOPOZ, GKR/201/2019

obręb ławica, arkusz 09

działka nr	pow. m ²	KW	właściciel
3/369	10	PO1P/00124173/2	Miasto Poznań
3/479	21	PO1P/00101266/4	Miasto Poznań
3/565	35	PO1P/00115971/0	Miasto Poznań
3/587	51	PO1P/00101266/4	Miasto Poznań
3/588	3	PO1P/00124176/3	Miasto Poznań