


# MAPA INFORMACYJNA

## 1: 500

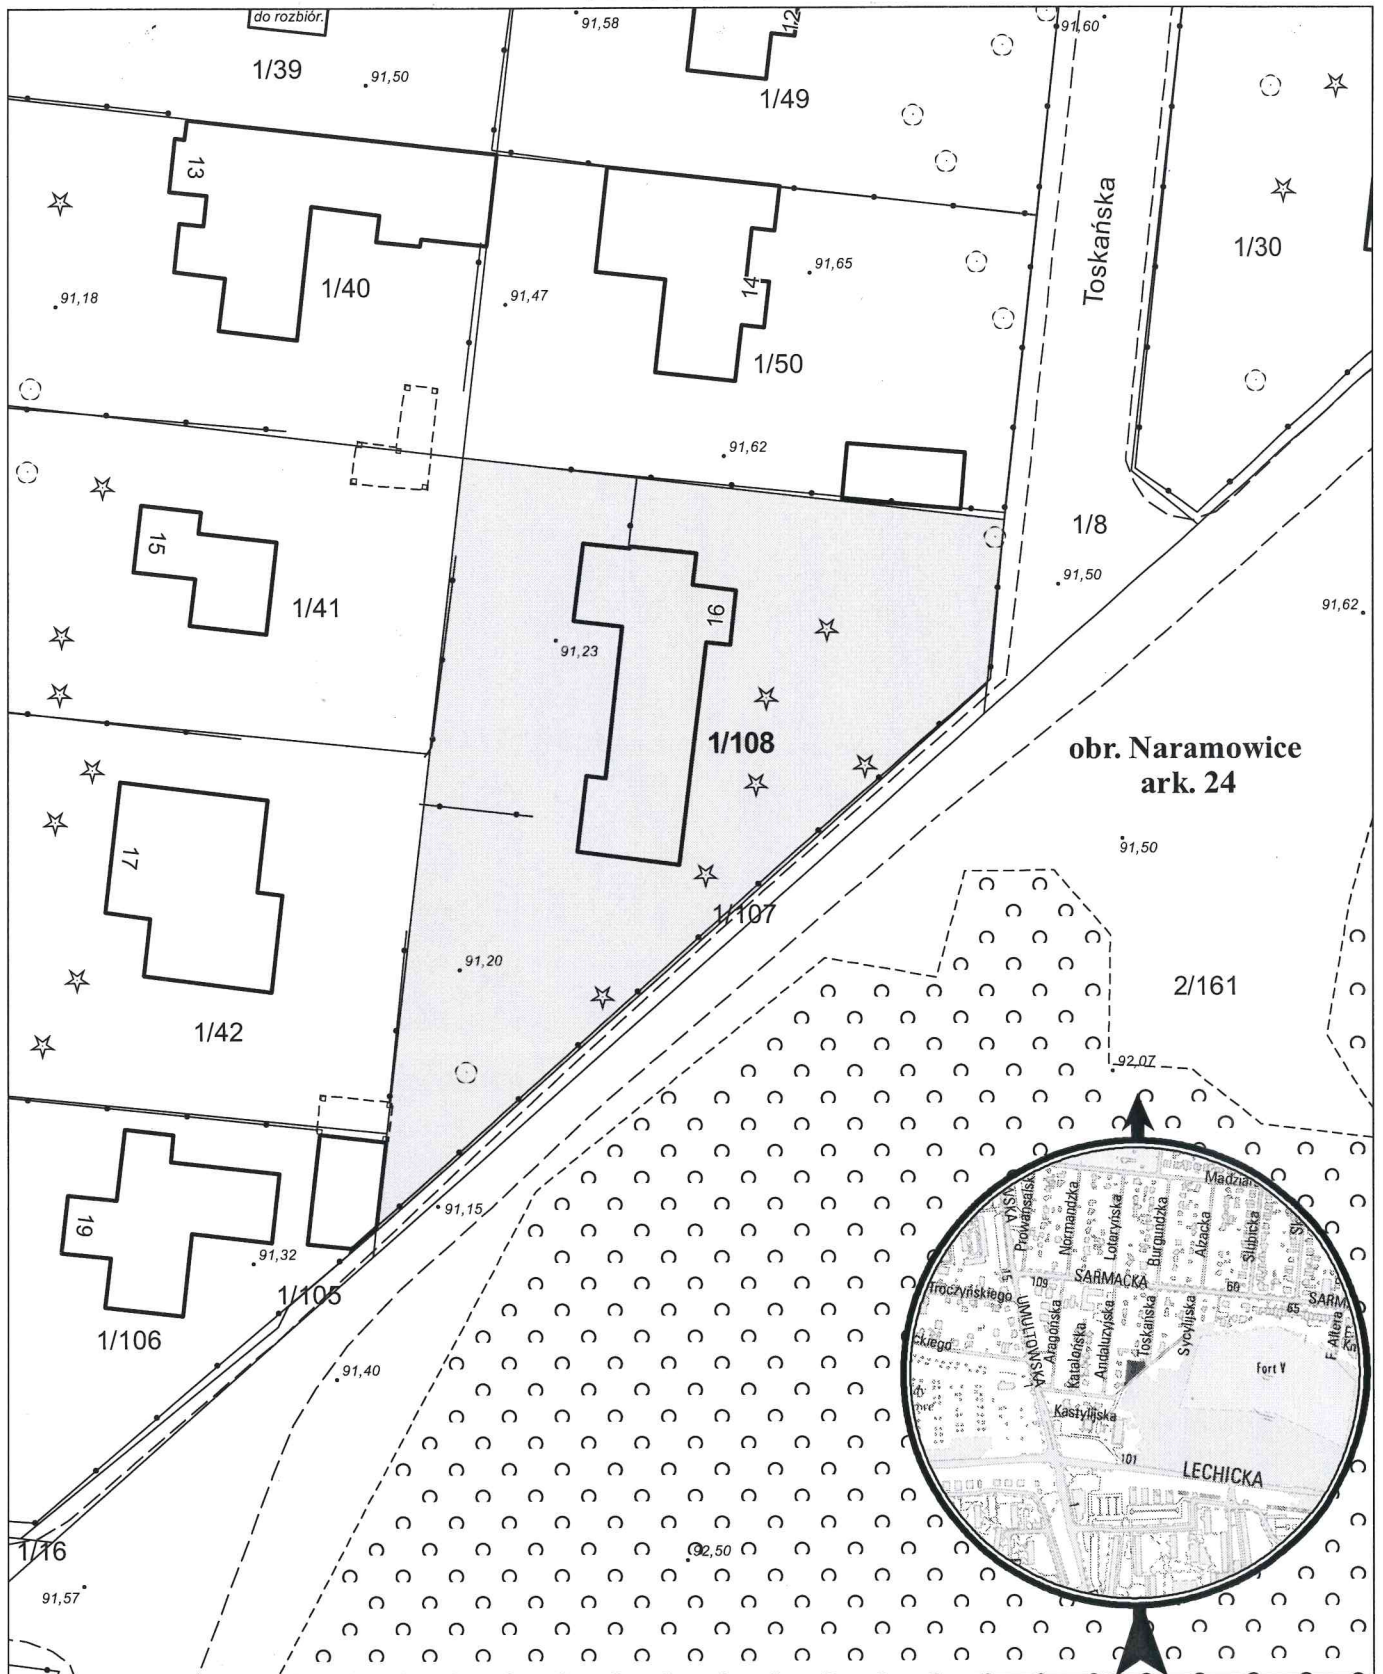

opracowanie - ZGiKM GEOPOZ, GKR/212/2019

działka nr  
1/108

pow. m<sup>2</sup>  
1 121

obręb Naramowice, arkusz 24  
KW  
P01P/00131528/8

właściciel  
Miasto Poznań