


MAPA INFORMACYJNA

1:500

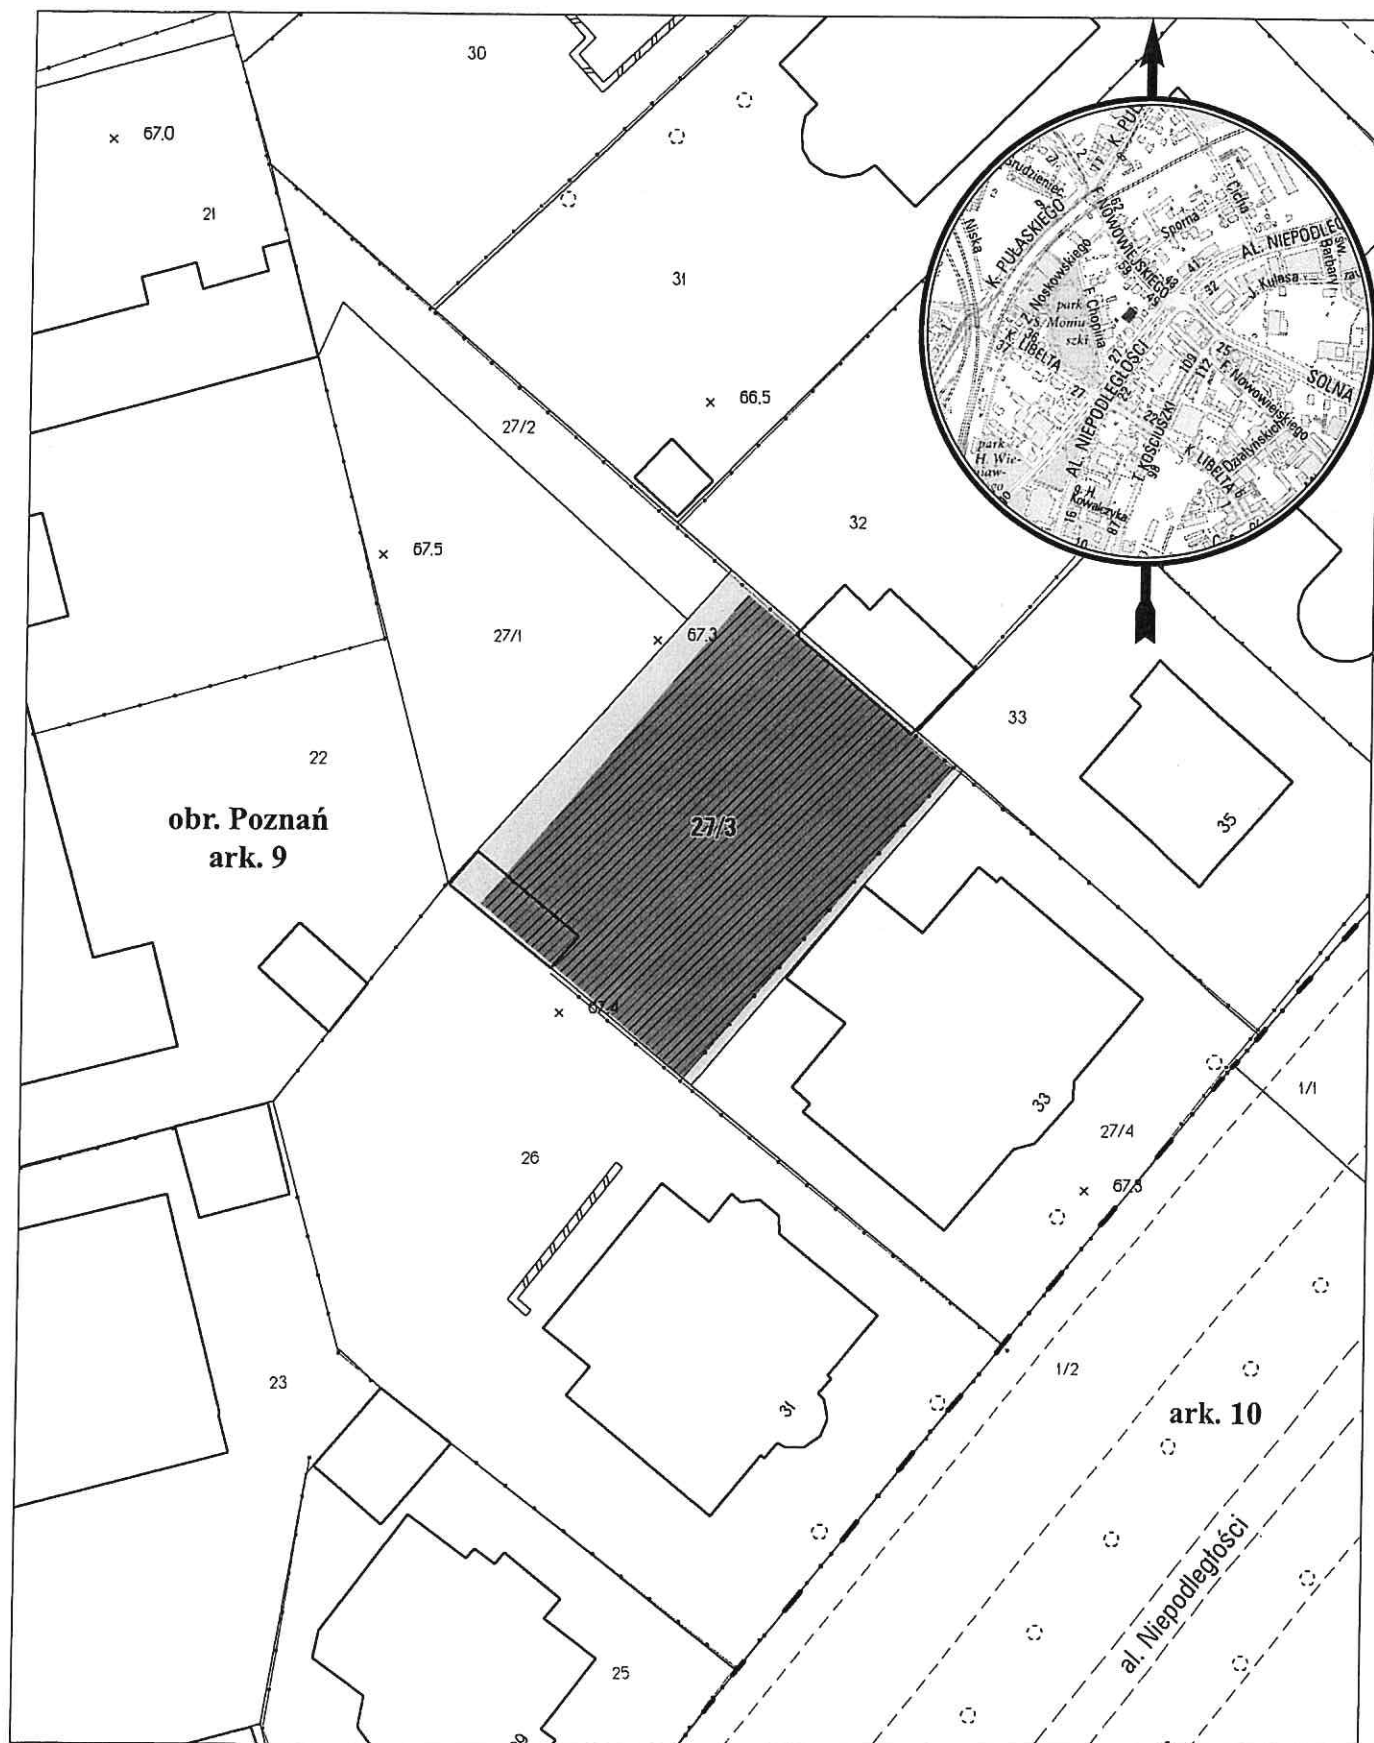

opracowanie - ZGİKM GEOPOZ, GKR/128/2017

 planowana służebność gruntowa o pow. 471 m²

obręb Poznań, arkusz 9

działka nr
27/3

pow. m²
581

KW
P01P/00131603/8

właściciel
Miasto Poznań