
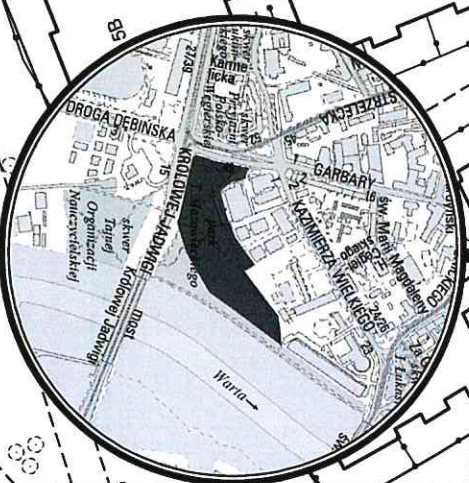


MAPA INFORMACYJNA

1:1 000

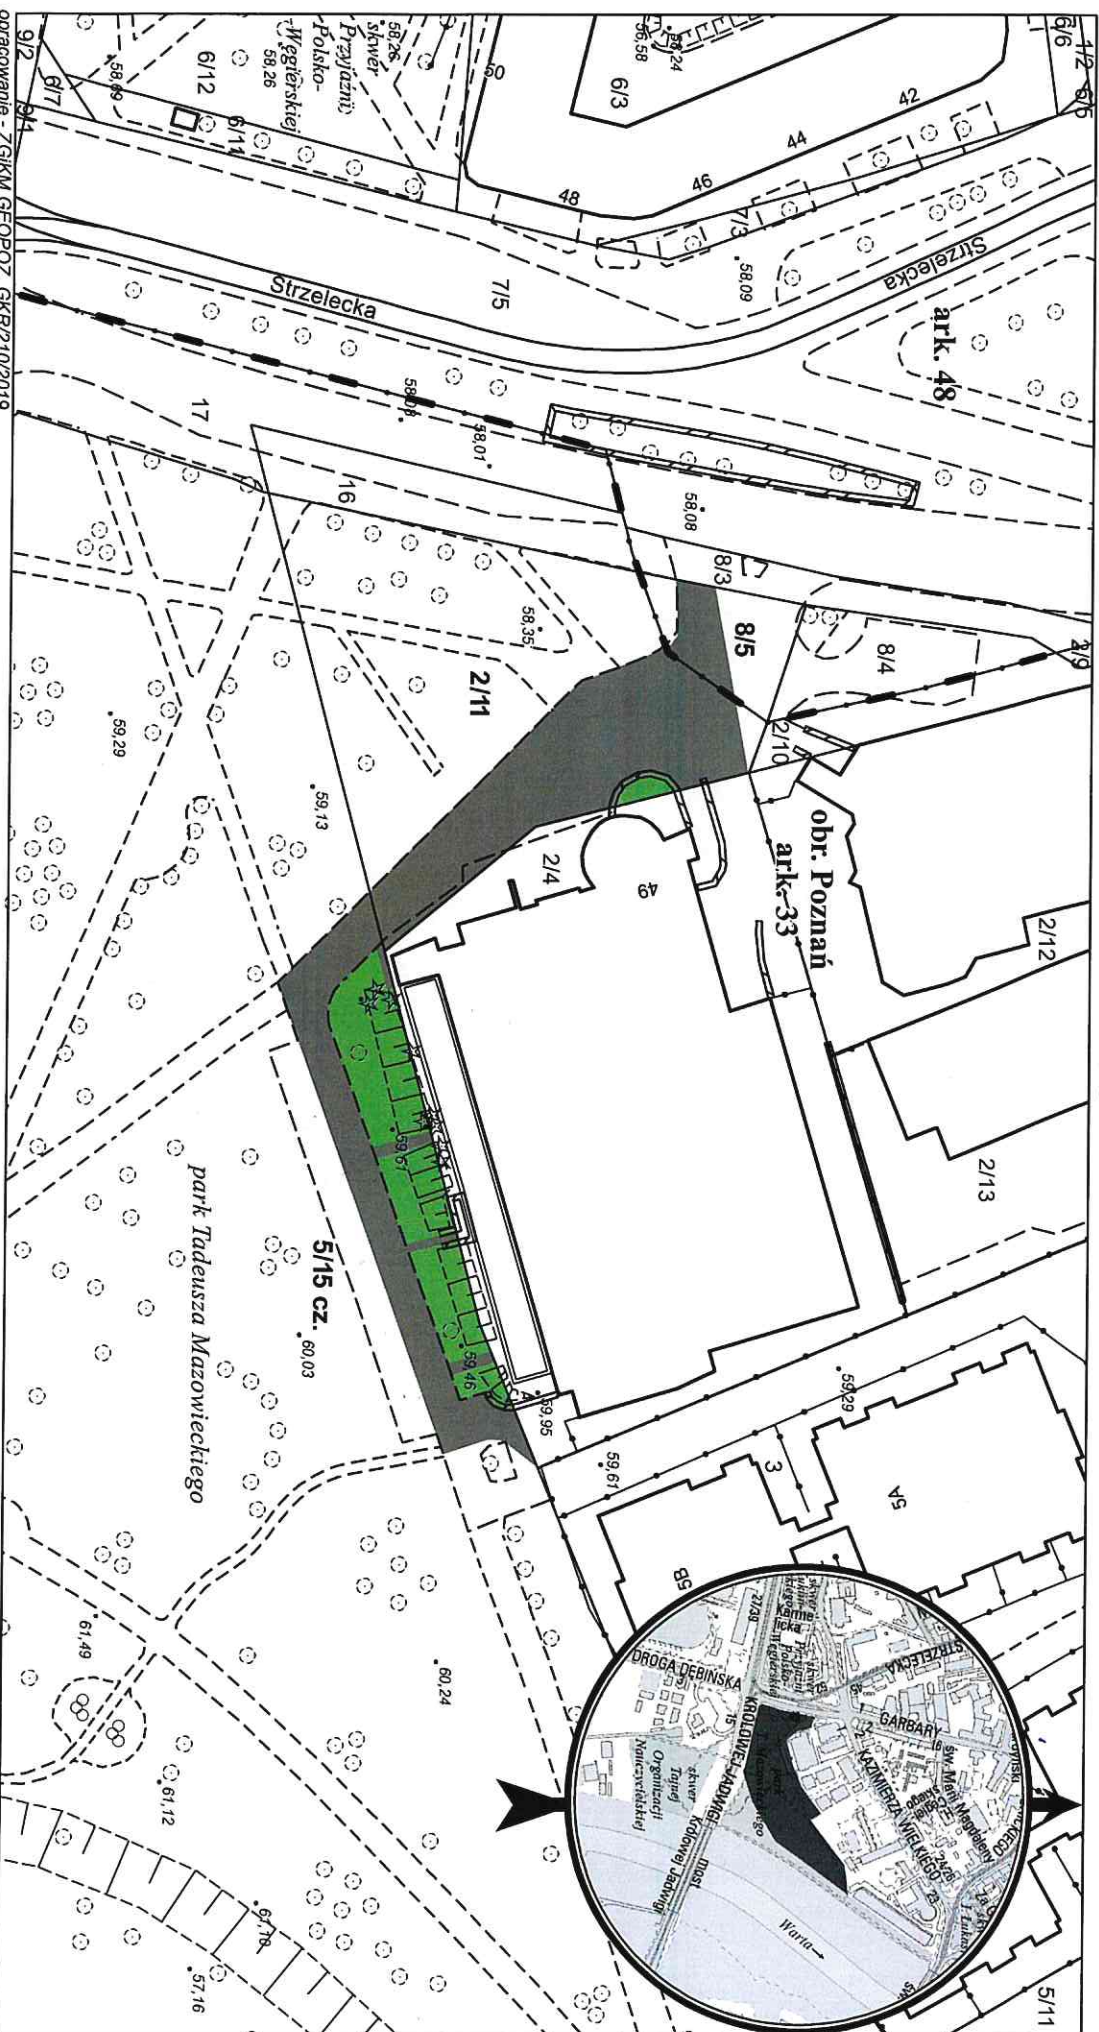

opracowanie - ZGKM GEOPOZ, GKR/210/2019

služebnoŒ gruntowa o pow. 1 616 m², w tym:

dojazd i dojsŒcie - 1 187 m²

zielen - 429 m²

arkusz	działka nr	pow. m ²	obręb Poznań
33	2/11	2 066	KW
33	5/15	29 999	P01P/00242334/2
48	8/5	234	P01P/00124370/3
			P01P/00201412/4

właŒciel

Miasto Poznań

Miasto Poznań

Miasto Poznań