


MAPA INFORMACYJNA

1: 1 500

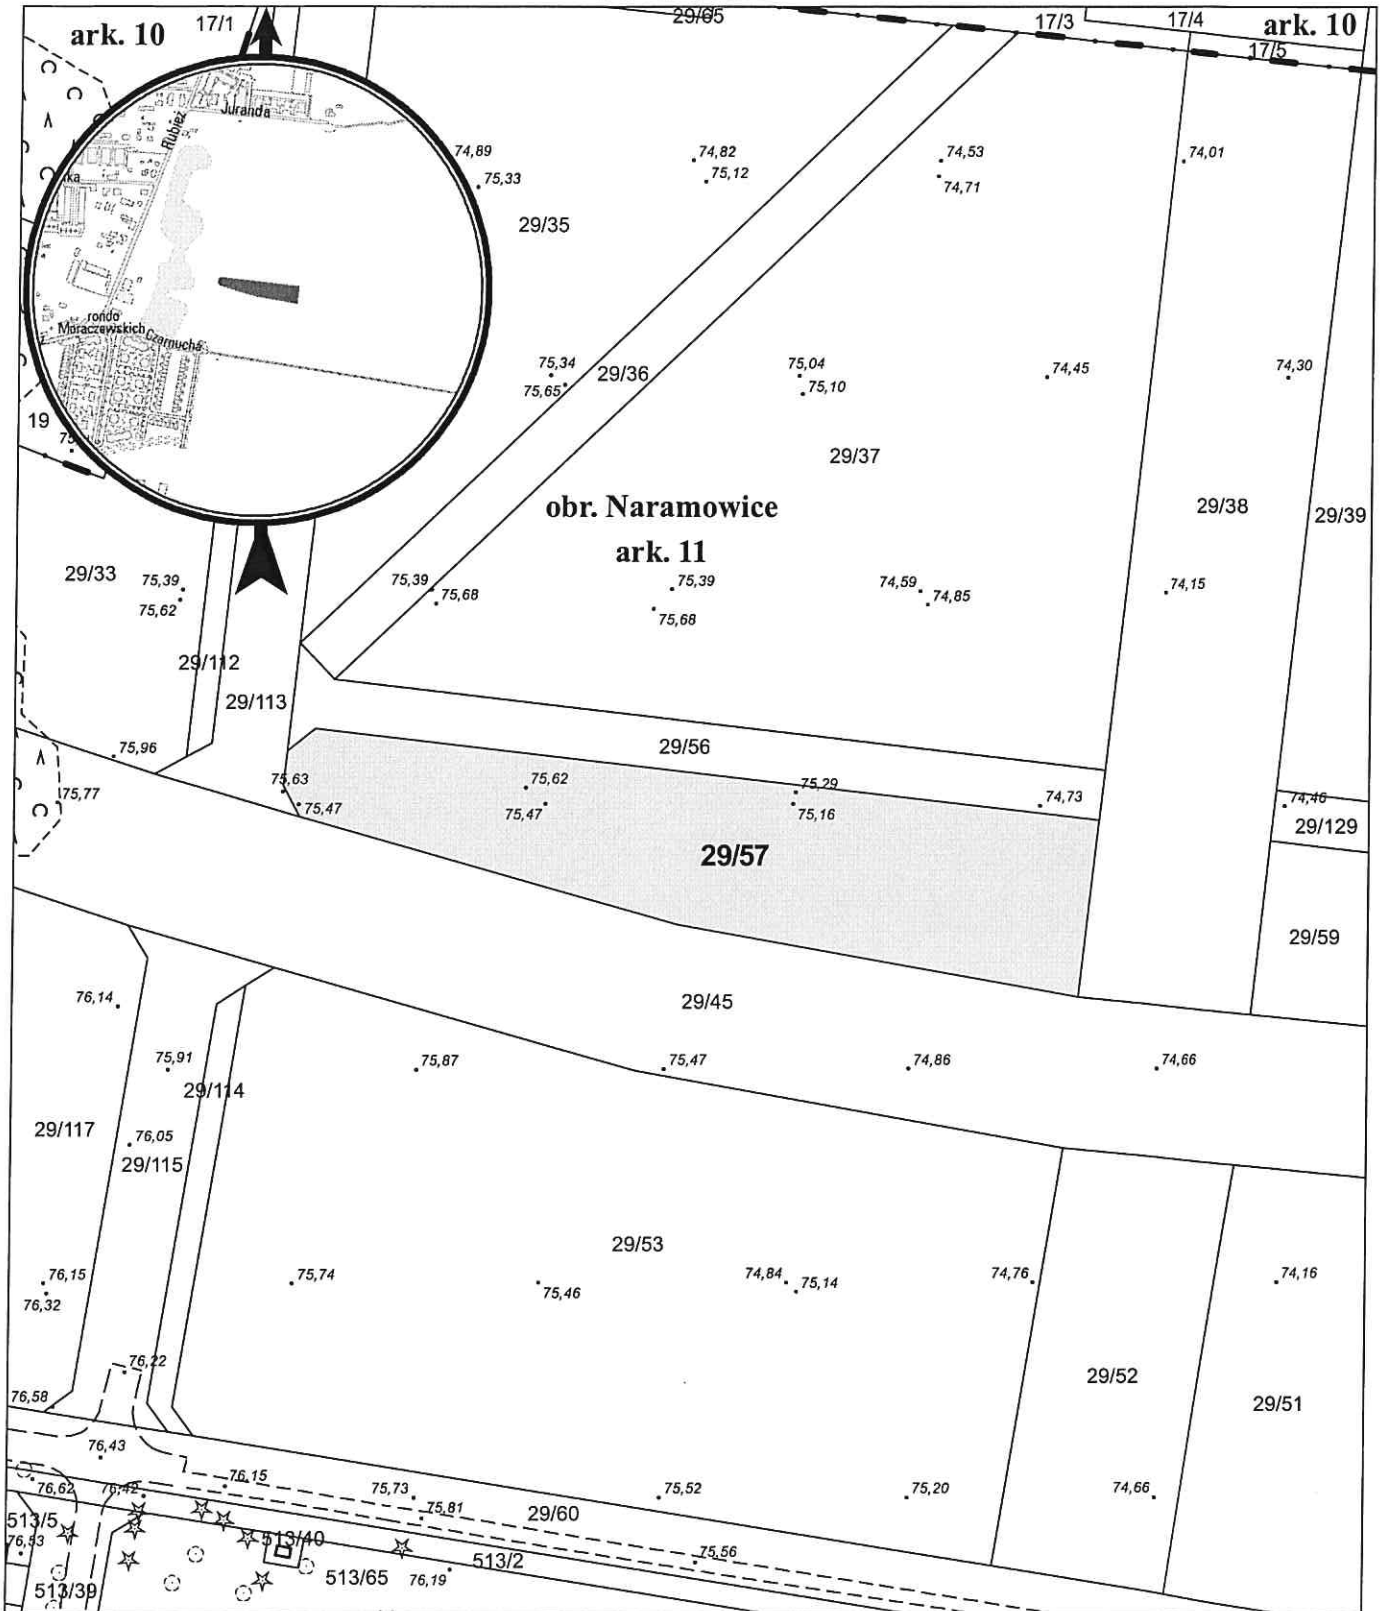

opracowanie - ZGiKM GEOPOZ, GKR/71/2019

działka nr	pow. m ²	obręb Naramowice, arkusz 11	właściciel
29/57	4 548	KW P01P/00170756/0	Miasto Poznań