


MAPA INFORMACYJNA

1: 1 500

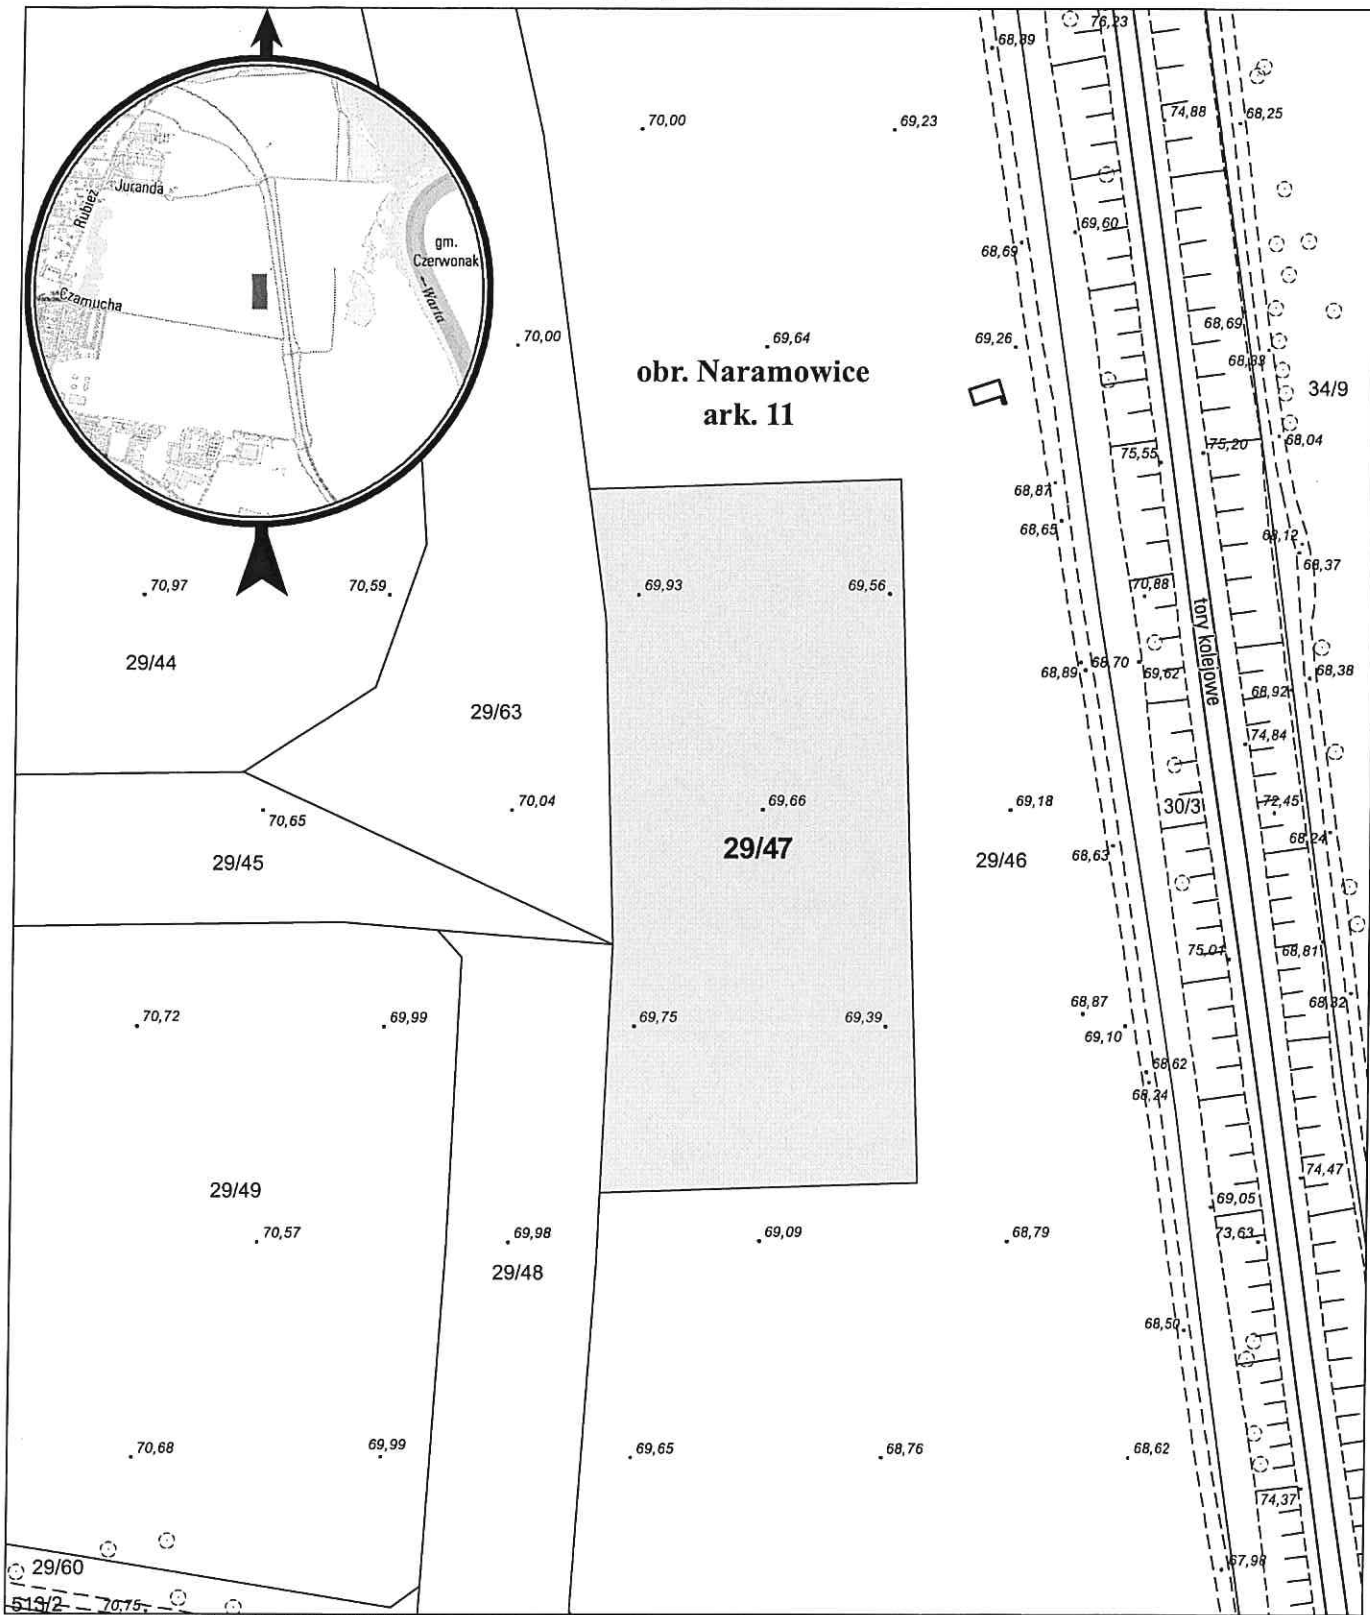

opracowanie - ZGIKM GEOPOZ, GKR/70/2019

działka nr
29/47

pow. m²
8 387

obręb Naramowice, arkusz 11

KW
P01P/00170756/0

właściciel
Miasto Poznań