


MAPA INFORMACYJNA

1: 1 500

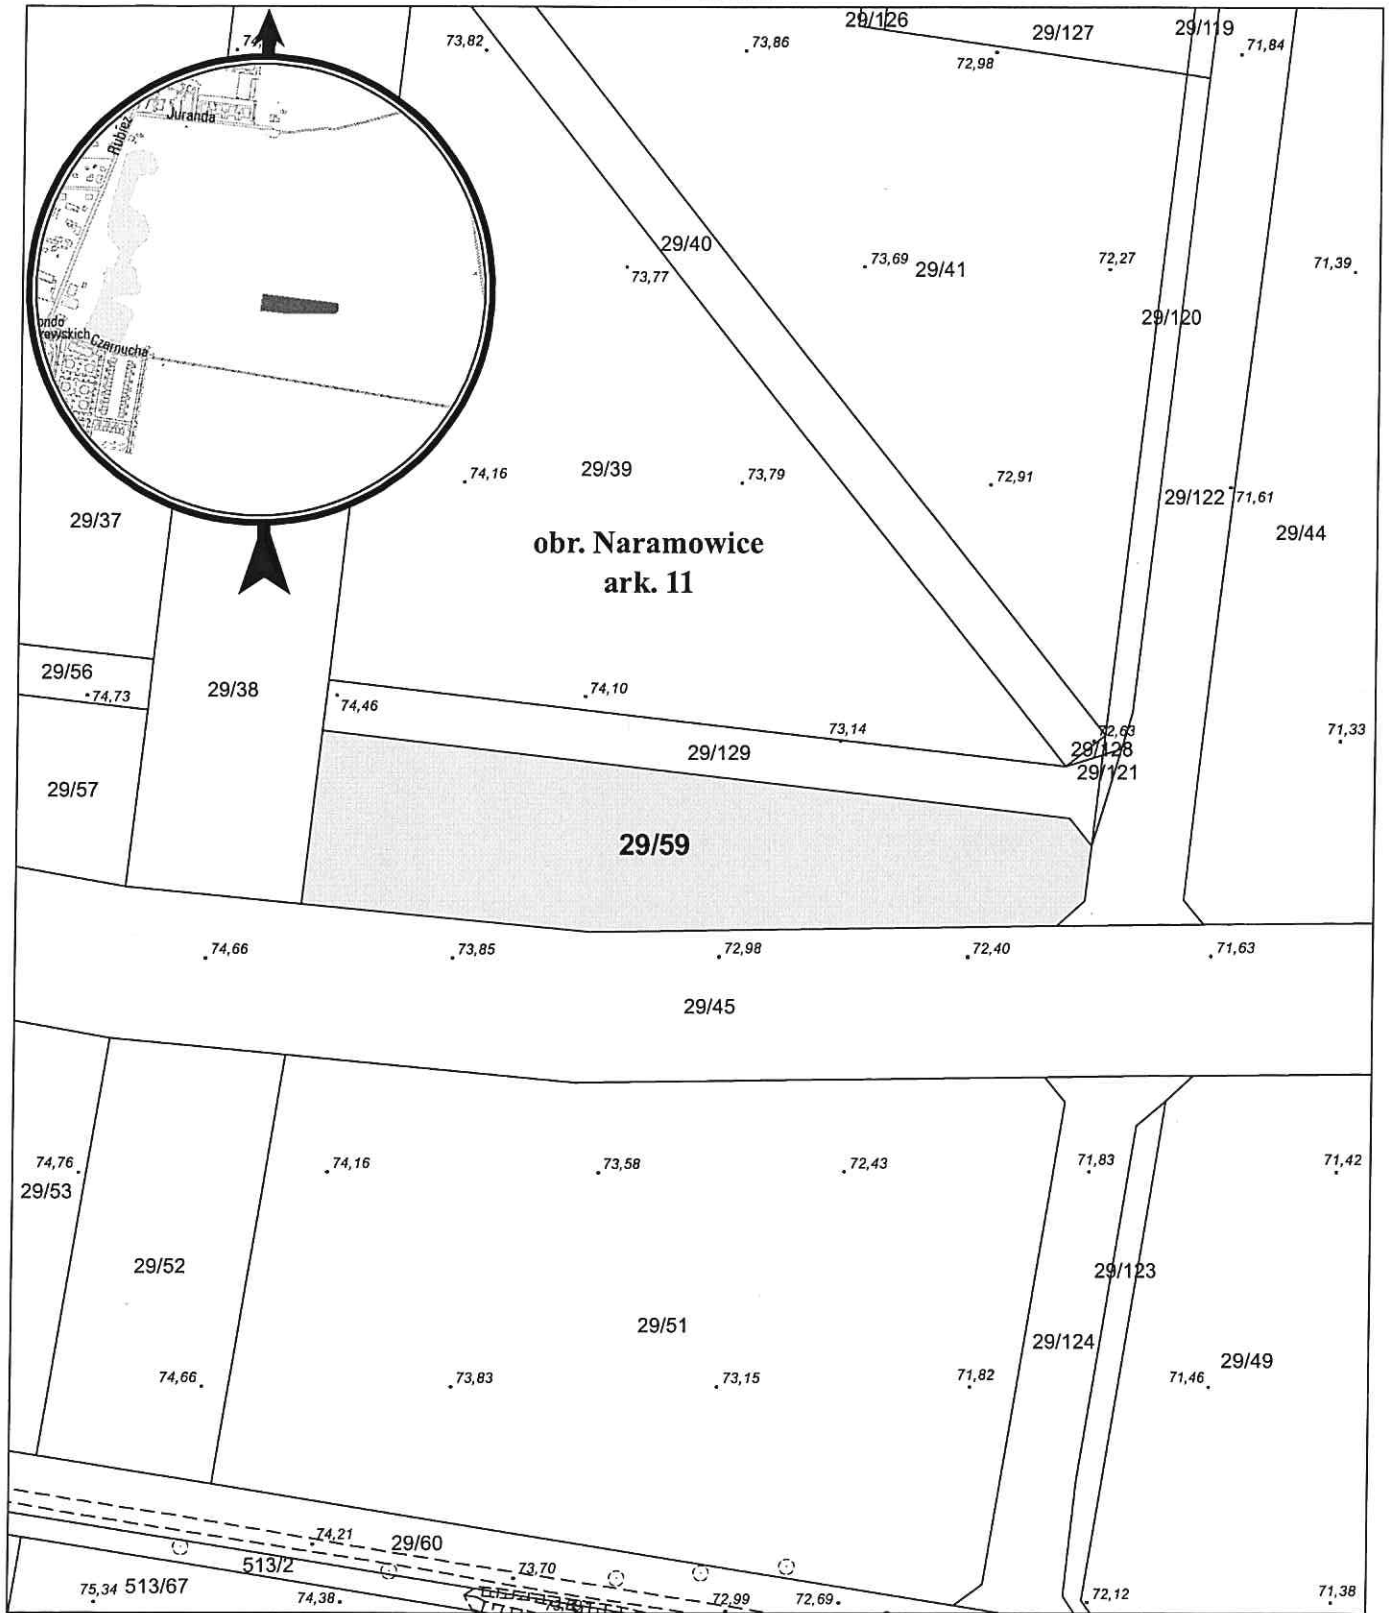

opracowanie - ZGiKM GEOPOZ, GKR/72/2019

obręb Naramowice, arkusz 11

działka nr
29/59

pow. m²
4 569

KW
P01P/00170756/0

właściciel
Miasto Poznań