


# MAPA INFORMACYJNA

1: 500

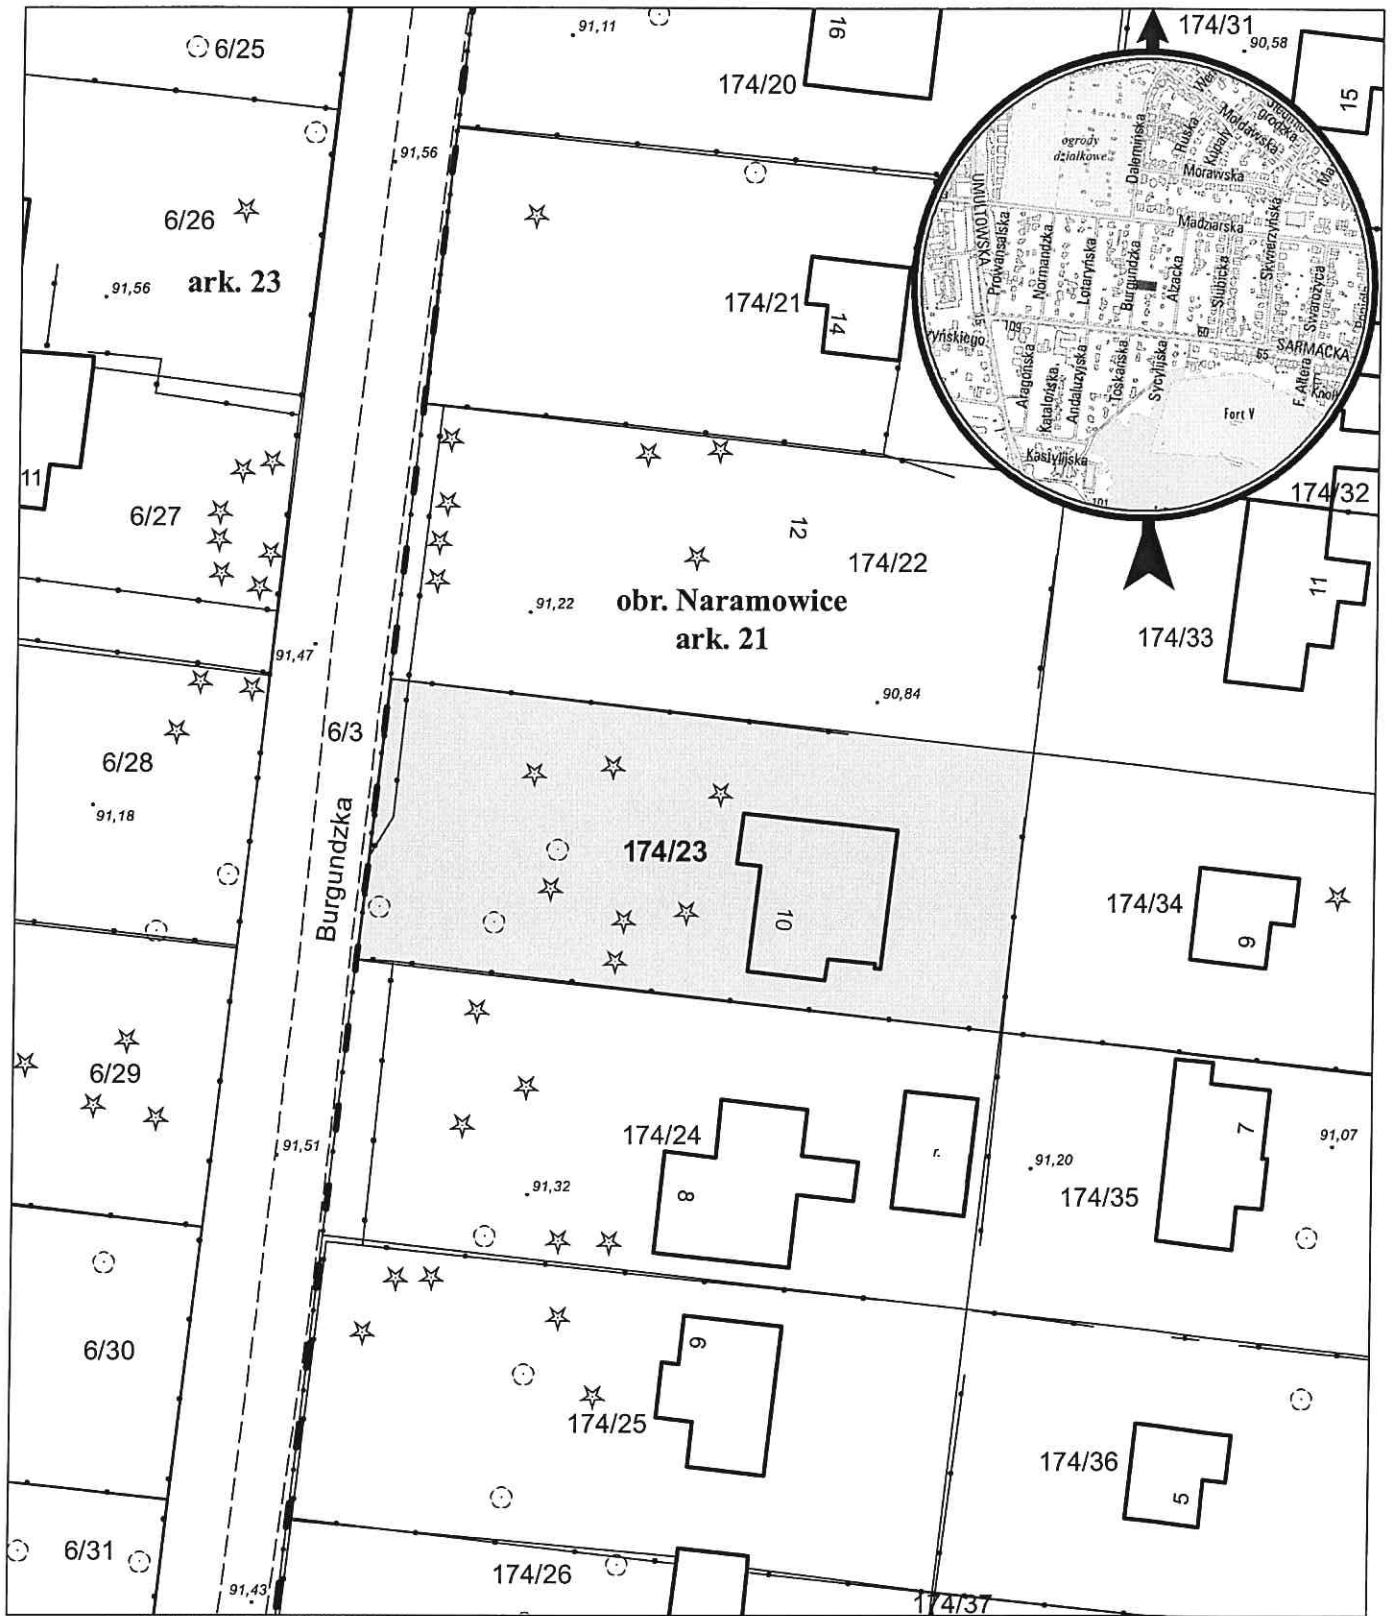

opracowanie - ZGIKM GEOPOZ, GKR/199/2019

działka nr  
174/23

pow. m<sup>2</sup>  
800

obręb Naramowice, arkusz 21  
KW  
PO1P/00115835/5

właściciel  
Miasto Poznań