


MAPA INFORMACYJNA

1 : 1 000

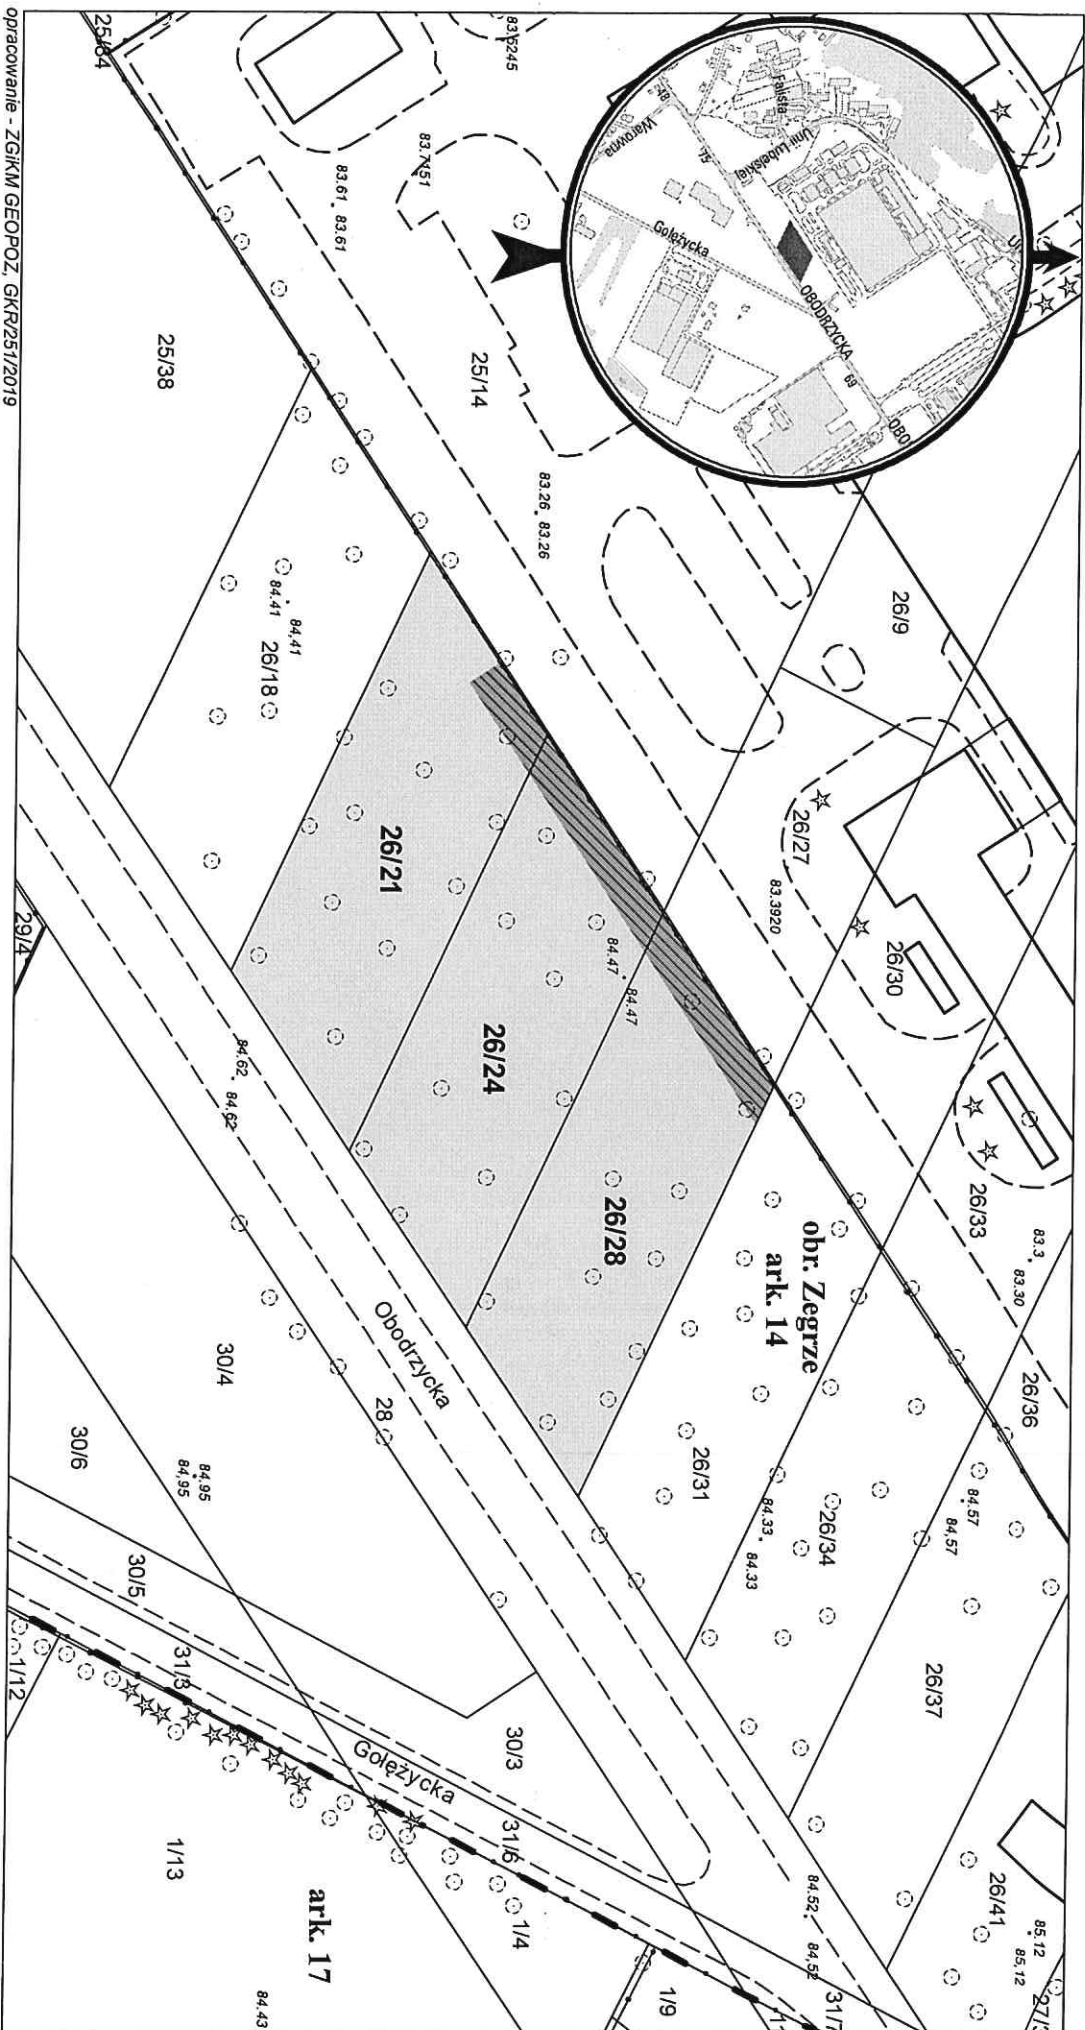

opracowanie - ZGKiM GEOPOLZ, GKR/251/2019

slużebność gruntowa o pow. 341 m² (w tym na dz. 26/21 – 64 m², na dz. 26/24 – 141 m², na dz. 26/28 – 136 m²)

działka nr	pow. m ²	obręb Zegrze, arkusz 14	KW	właściciel
26/21	1 488	POZP/00165276/0		Miasto Poznań
26/24	1 456	POZP/00165276/0		Miasto Poznań
26/28	1 394	POZP/00165276/0		Miasto Poznań