


MAPA INFORMACYJNA

1: 1 000

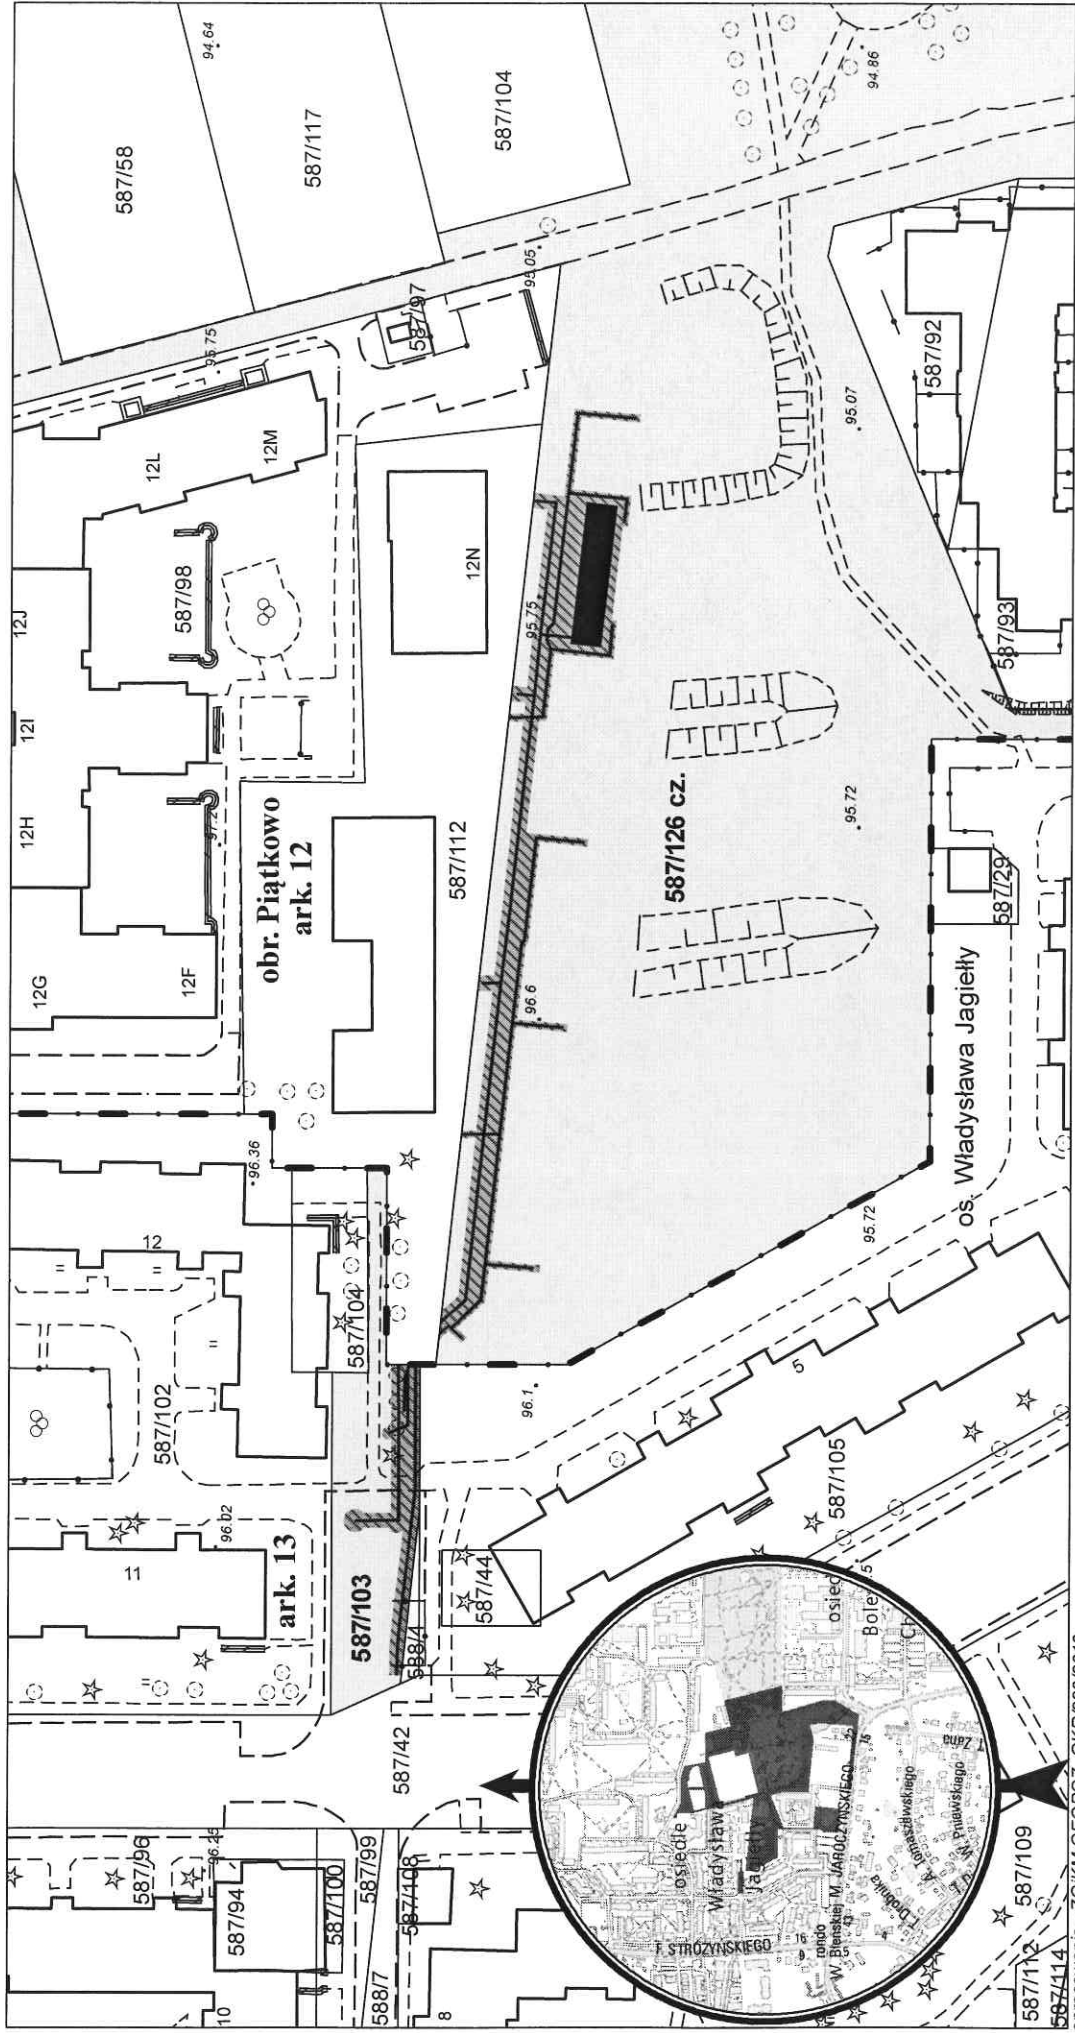

opracowanie - ZGKIM GEOPOZ, GKR/283/2019

siuzebność gruntowa wraz z urządzeniami

arkusz	działka nr	pow. m ²	obręb Piątkowo	kw	właściciel
12	587/126	49 783	P01P/00305646/2		Miasto Poznań
13	587/103	542	P01P/00308951/4		Miasto Poznań