


MAPA INFORMACYJNA

1: 500

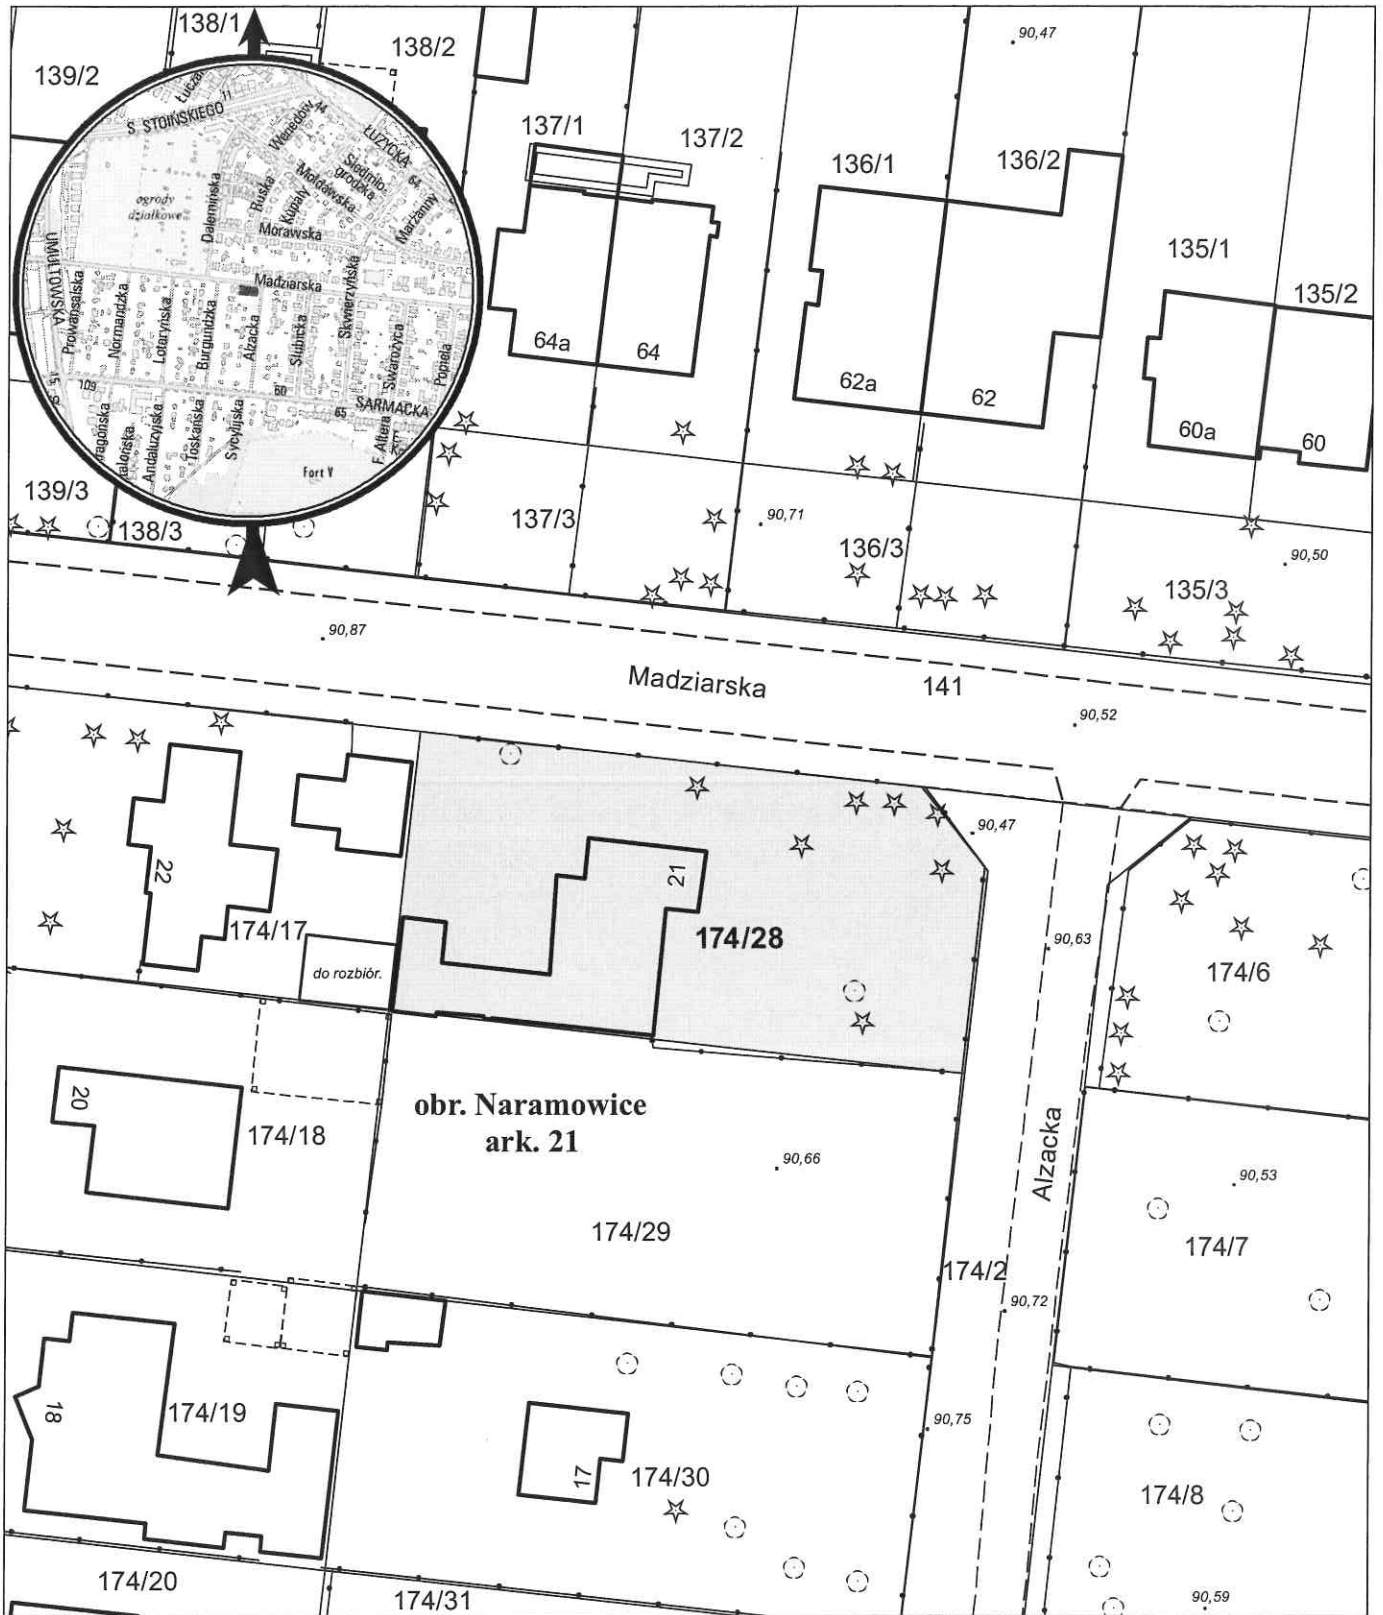

opracowanie - ZGIKM GEOPOZ, GKR/187/2019

obręb Naramowice, arkusz 21

działka nr
174/28

pow. m²
693

KW
P01P/00115835/5

właściciel
Miasto Poznań