


# MAPA INFORMACYJNA

## 1: 500

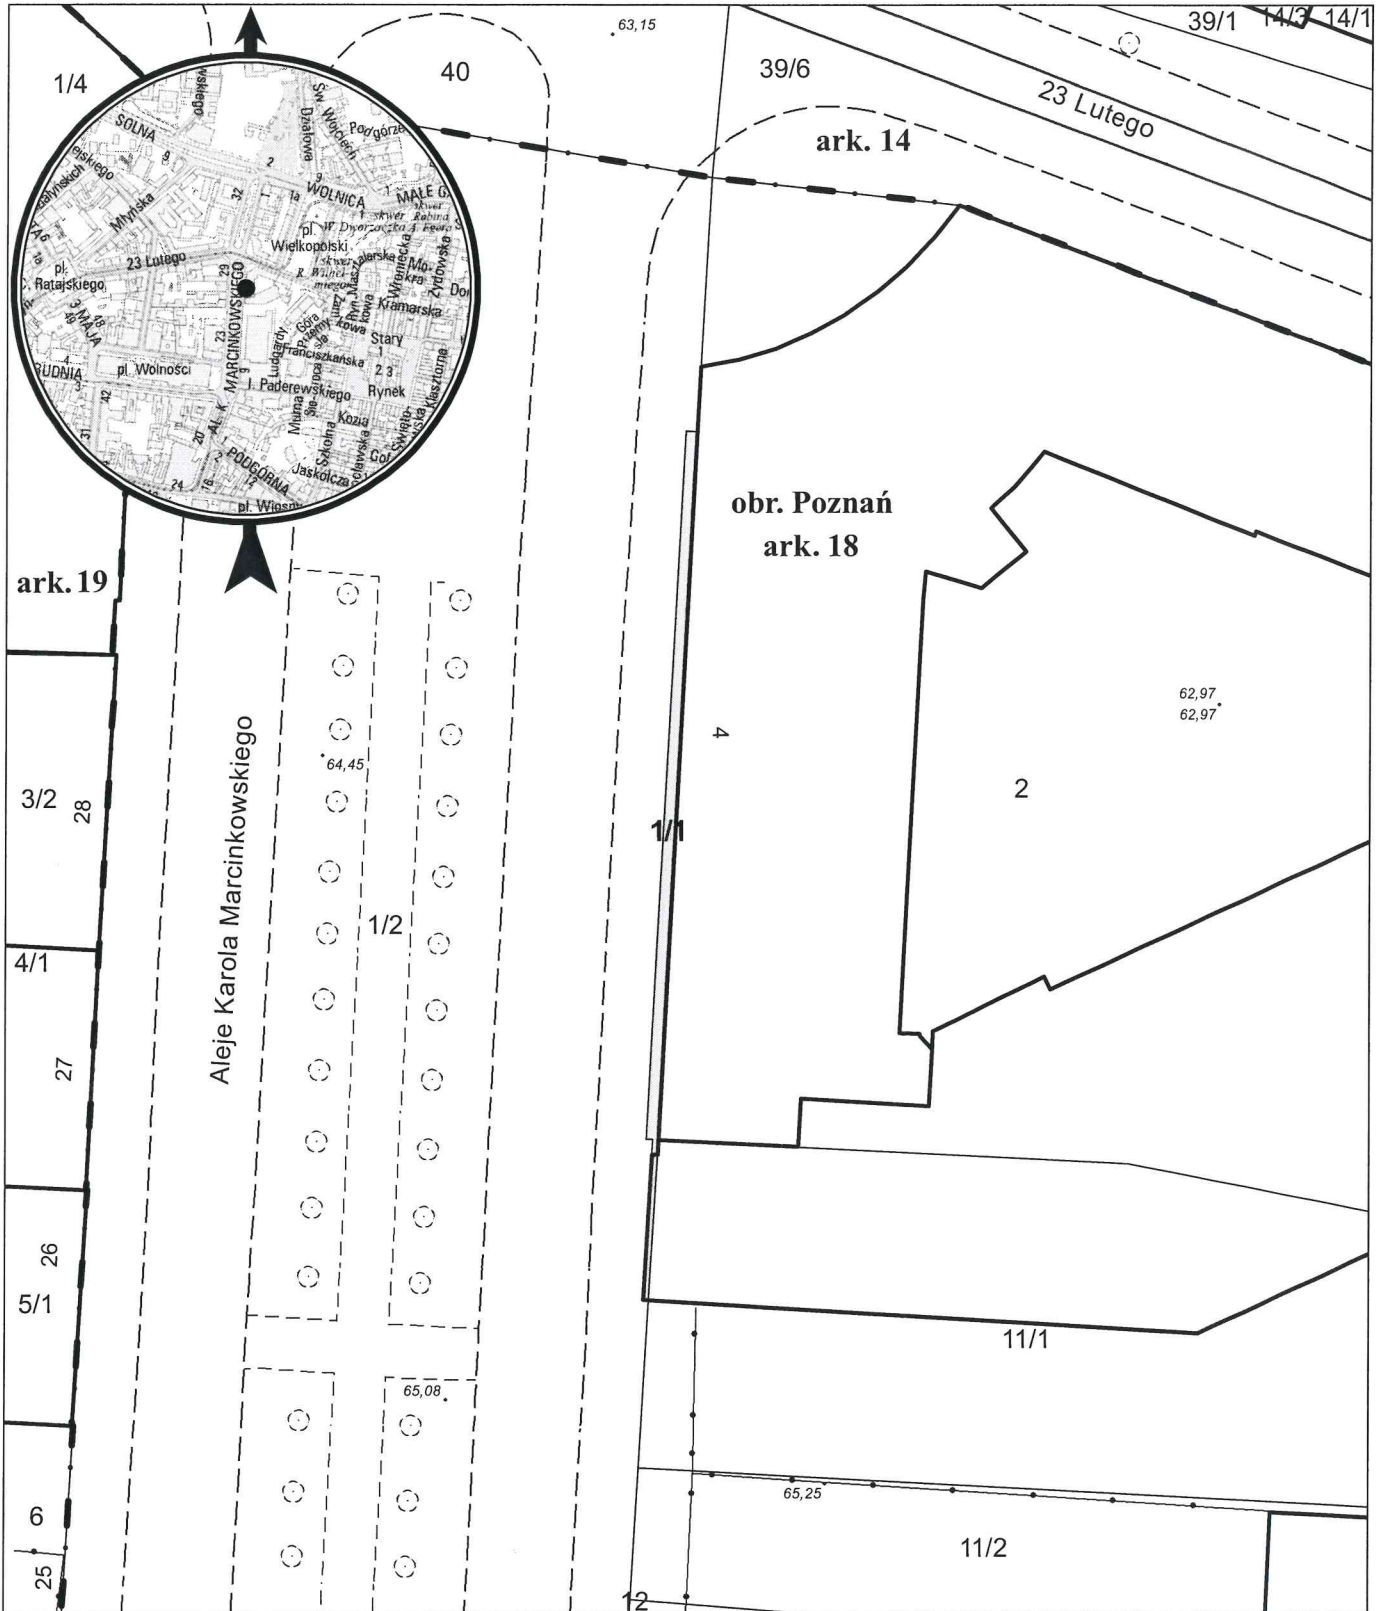

opracowanie - ZGIKM GEOPOZ, GKR/84/2019

działka nr  
1/1

pow. m<sup>2</sup>  
40

obręb Poznań, arkusz 18

KW  
P01P/00293713/5

właściciel  
Miasto Poznań