


# MAPA INFORMACYJNA

1: 500

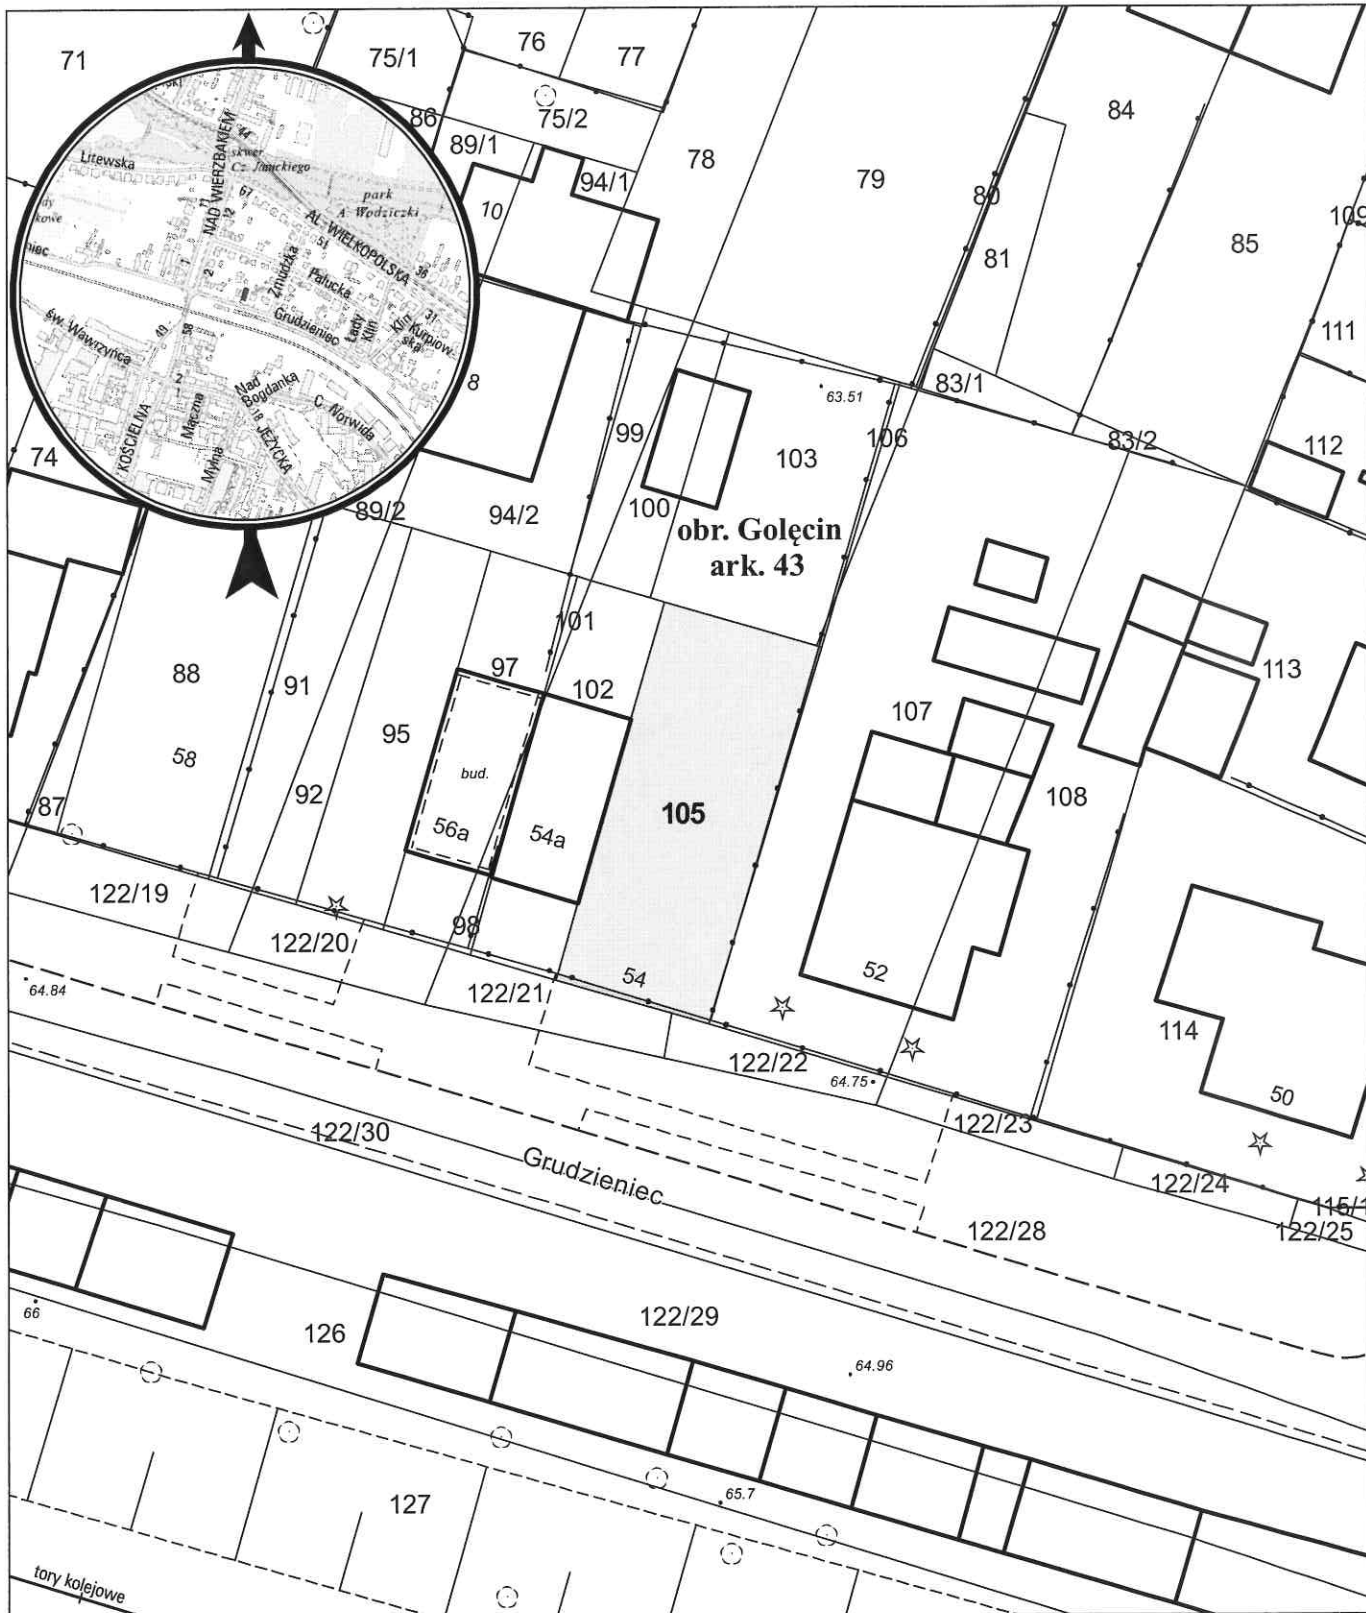

opracowanie - ZGiKM GEOPOZ, GKR/261/2019

działka nr  
105

pow. m<sup>2</sup>  
275

obręb Gołącin, arkusz 43  
KW  
PO1P/00040680/6

właściciel  
Miasto Poznań 1/4, osoba fizyczna 3/4