



MAPA INFORMACYJNA

1: 500

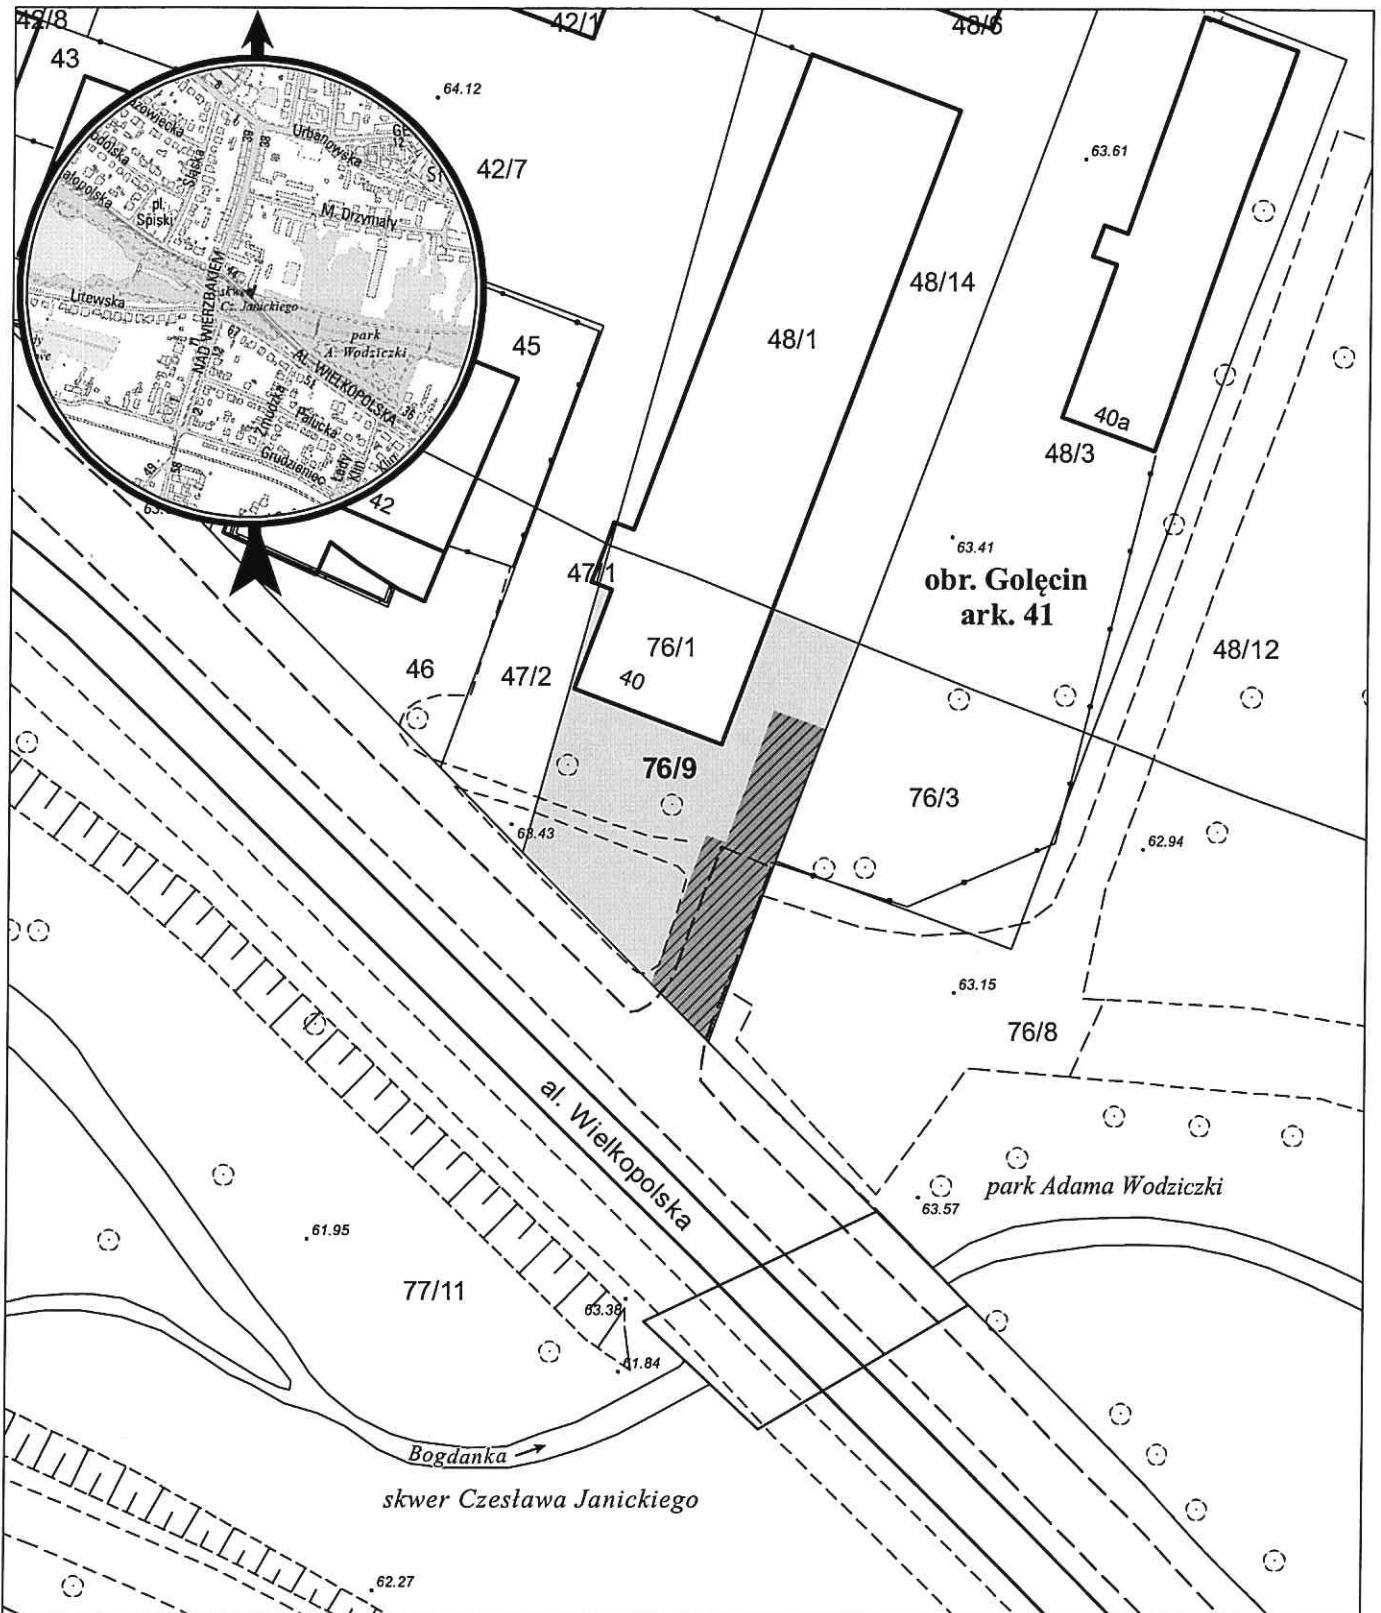

opracowanie - ZGIKM GEOPOZ, GKR/253/2019

 służebność przejazdu i przechodu o pow. 89 m²

działka nr
76/9

pow. m²
306

obręb Gołęcin, arkusz 41
KW
PO1P/00101985/0

właściciel
Miasto Poznań