


MAPA INFORMACYJNA

1: 500

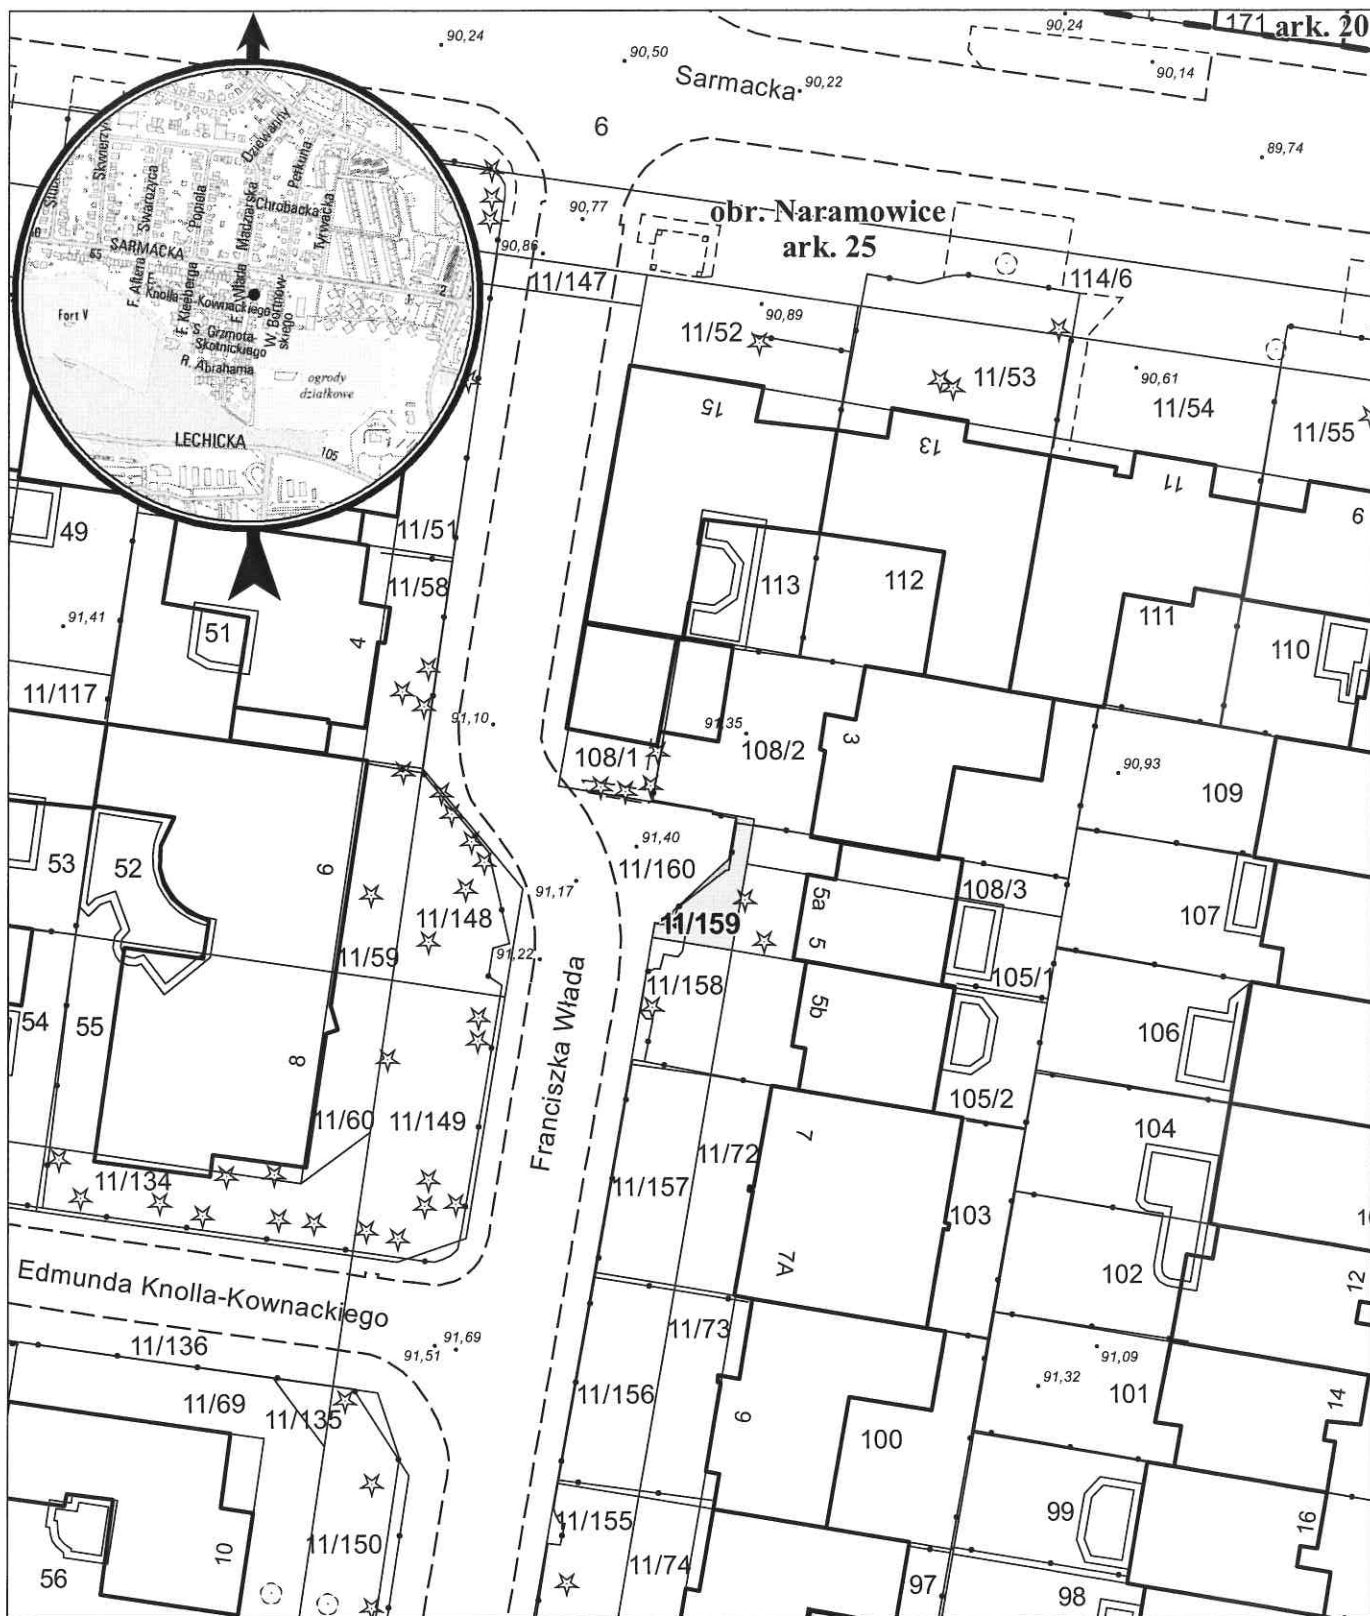

opracowanie - ZGIKM GEOPOZ, GKR/94/2019

obręb Naramowice, arkusz 25

działka nr
11/159

pow. m²
24

KW
PO1P/00115973/4

właściciel
Miasto Poznań