



MAPA INFORMACYJNA

1: 1 000

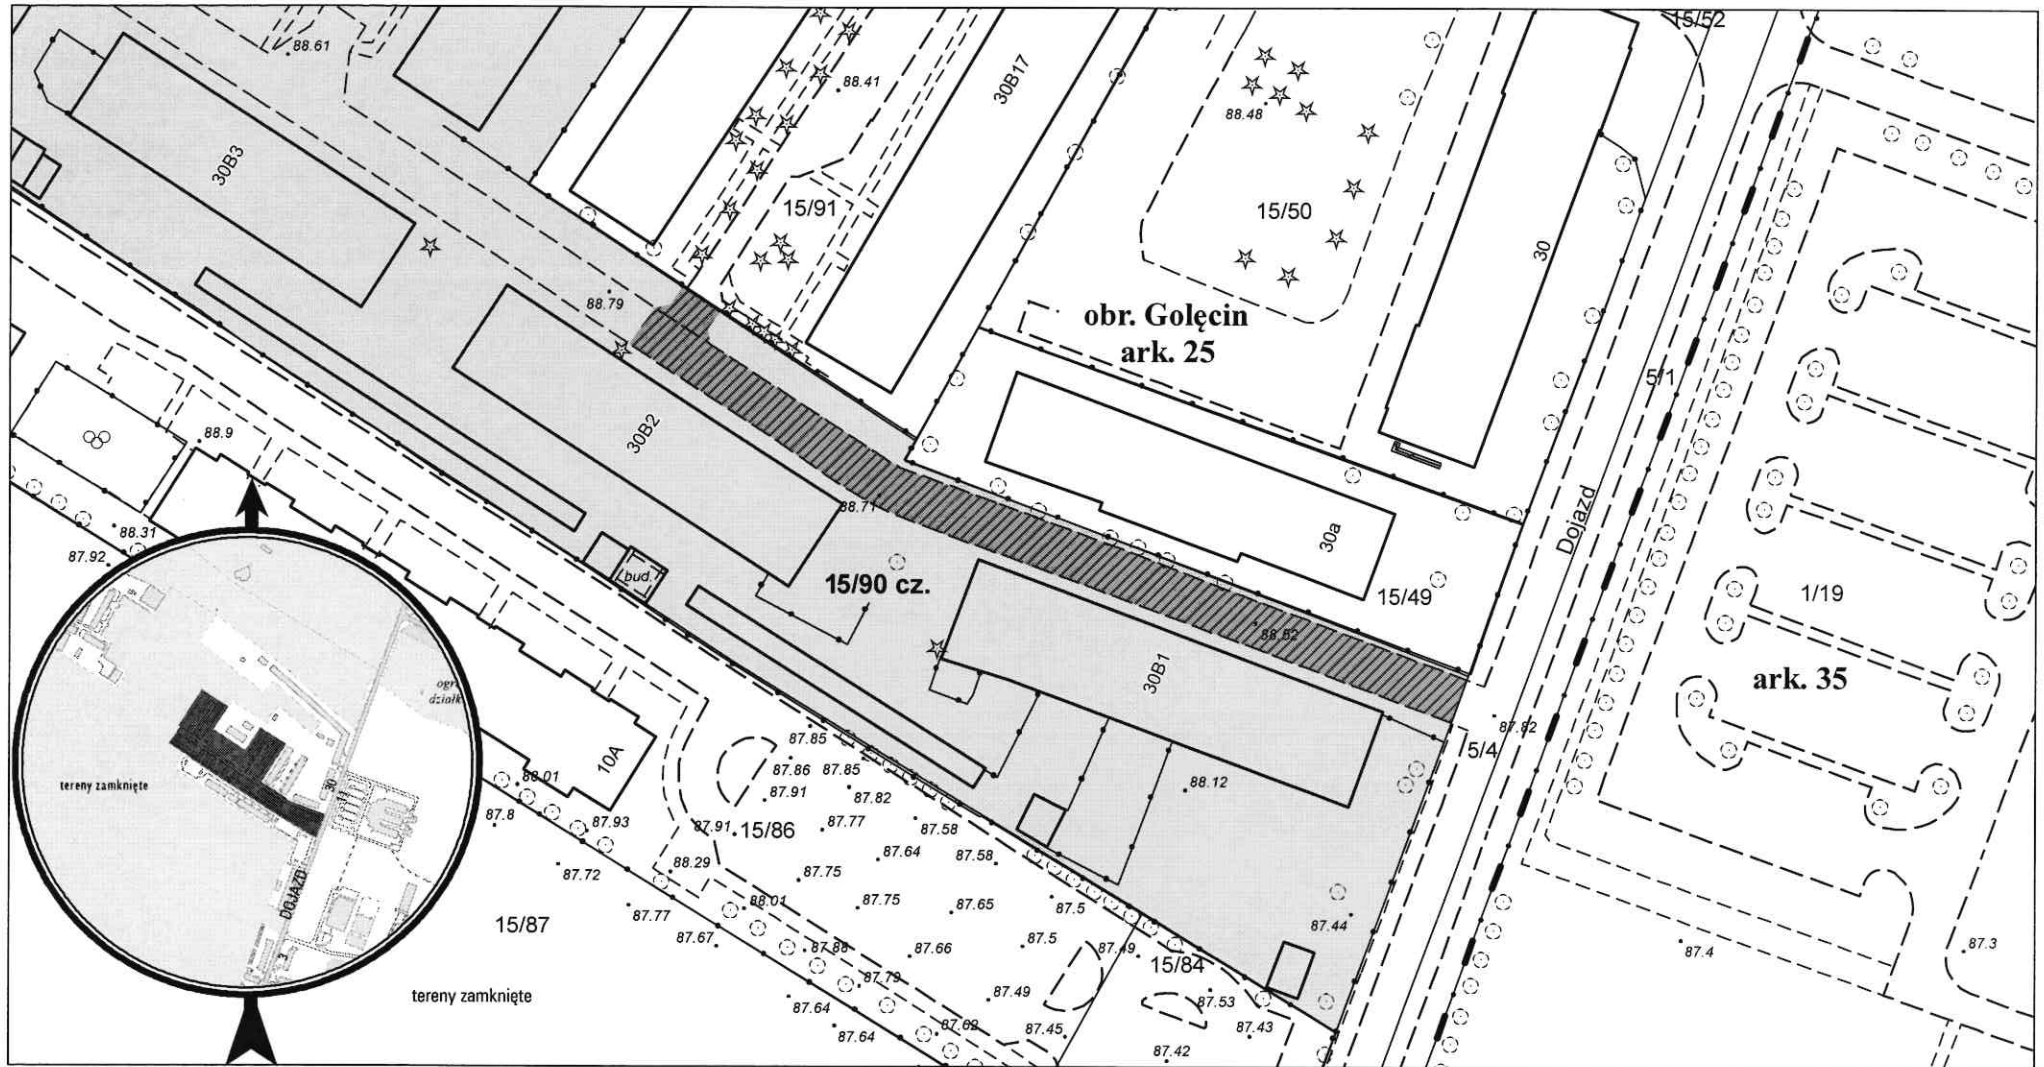

opracowanie - ZGIKM GEOPOZ, GKR/287/2019

 służebność drogi koniecznej o pow. 743 m²

działka nr
15/90

pow. m²
26 798

obręb Golęcín, arkusz 25
KW
P01P/00113193/8

właściciel
Miasto Poznań