


MAPA INFORMACYJNA

1: 1 000

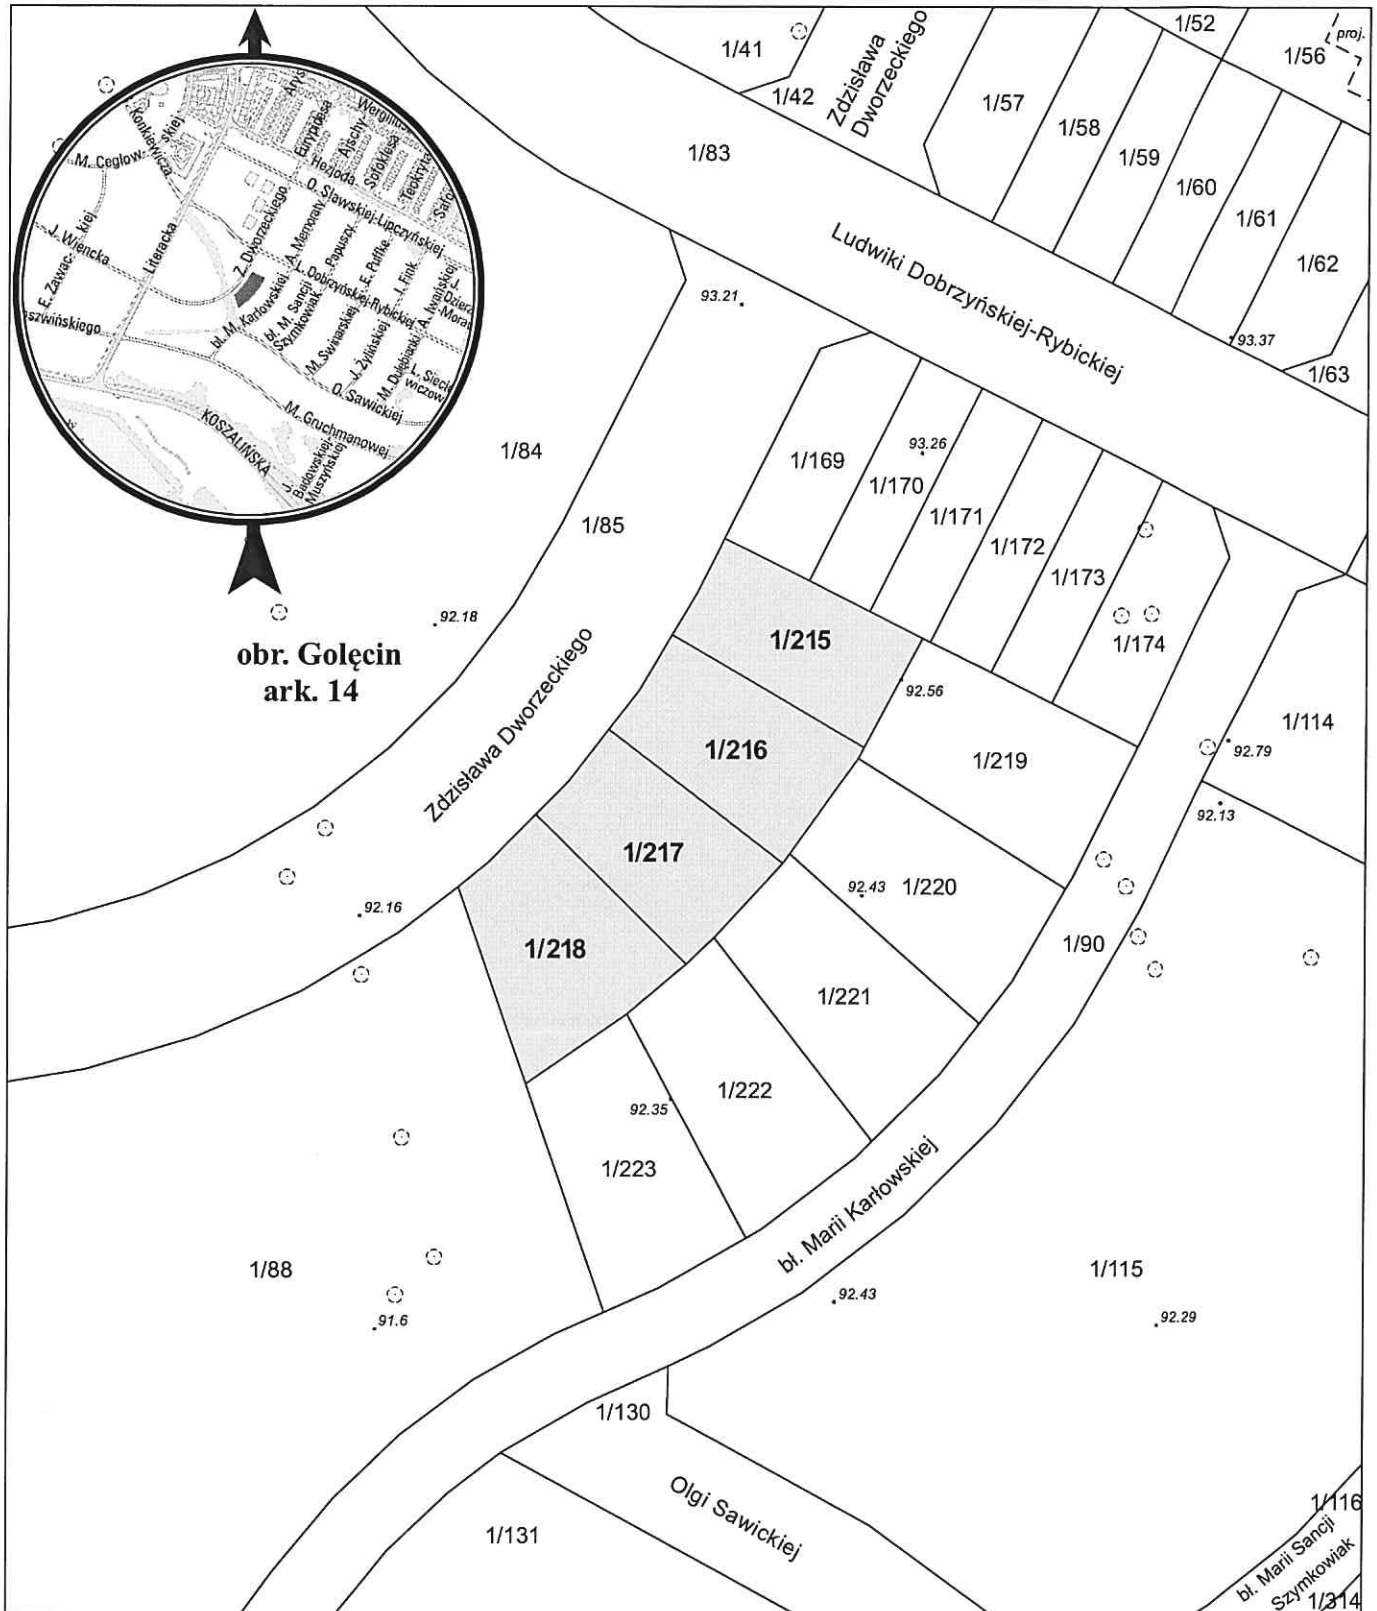

obręb Gołecin, arkusz 14

działka nr	pow. m ²	KW	właściciel
1/215	451	PO1P/00318232/1	Miasto Poznań
1/216	492	PO1P/00318232/1	Miasto Poznań
1/217	470	PO1P/00318232/1	Miasto Poznań
1/218	546	PO1P/00318232/1	Miasto Poznań