


MAPA INFORMACYJNA

1:500

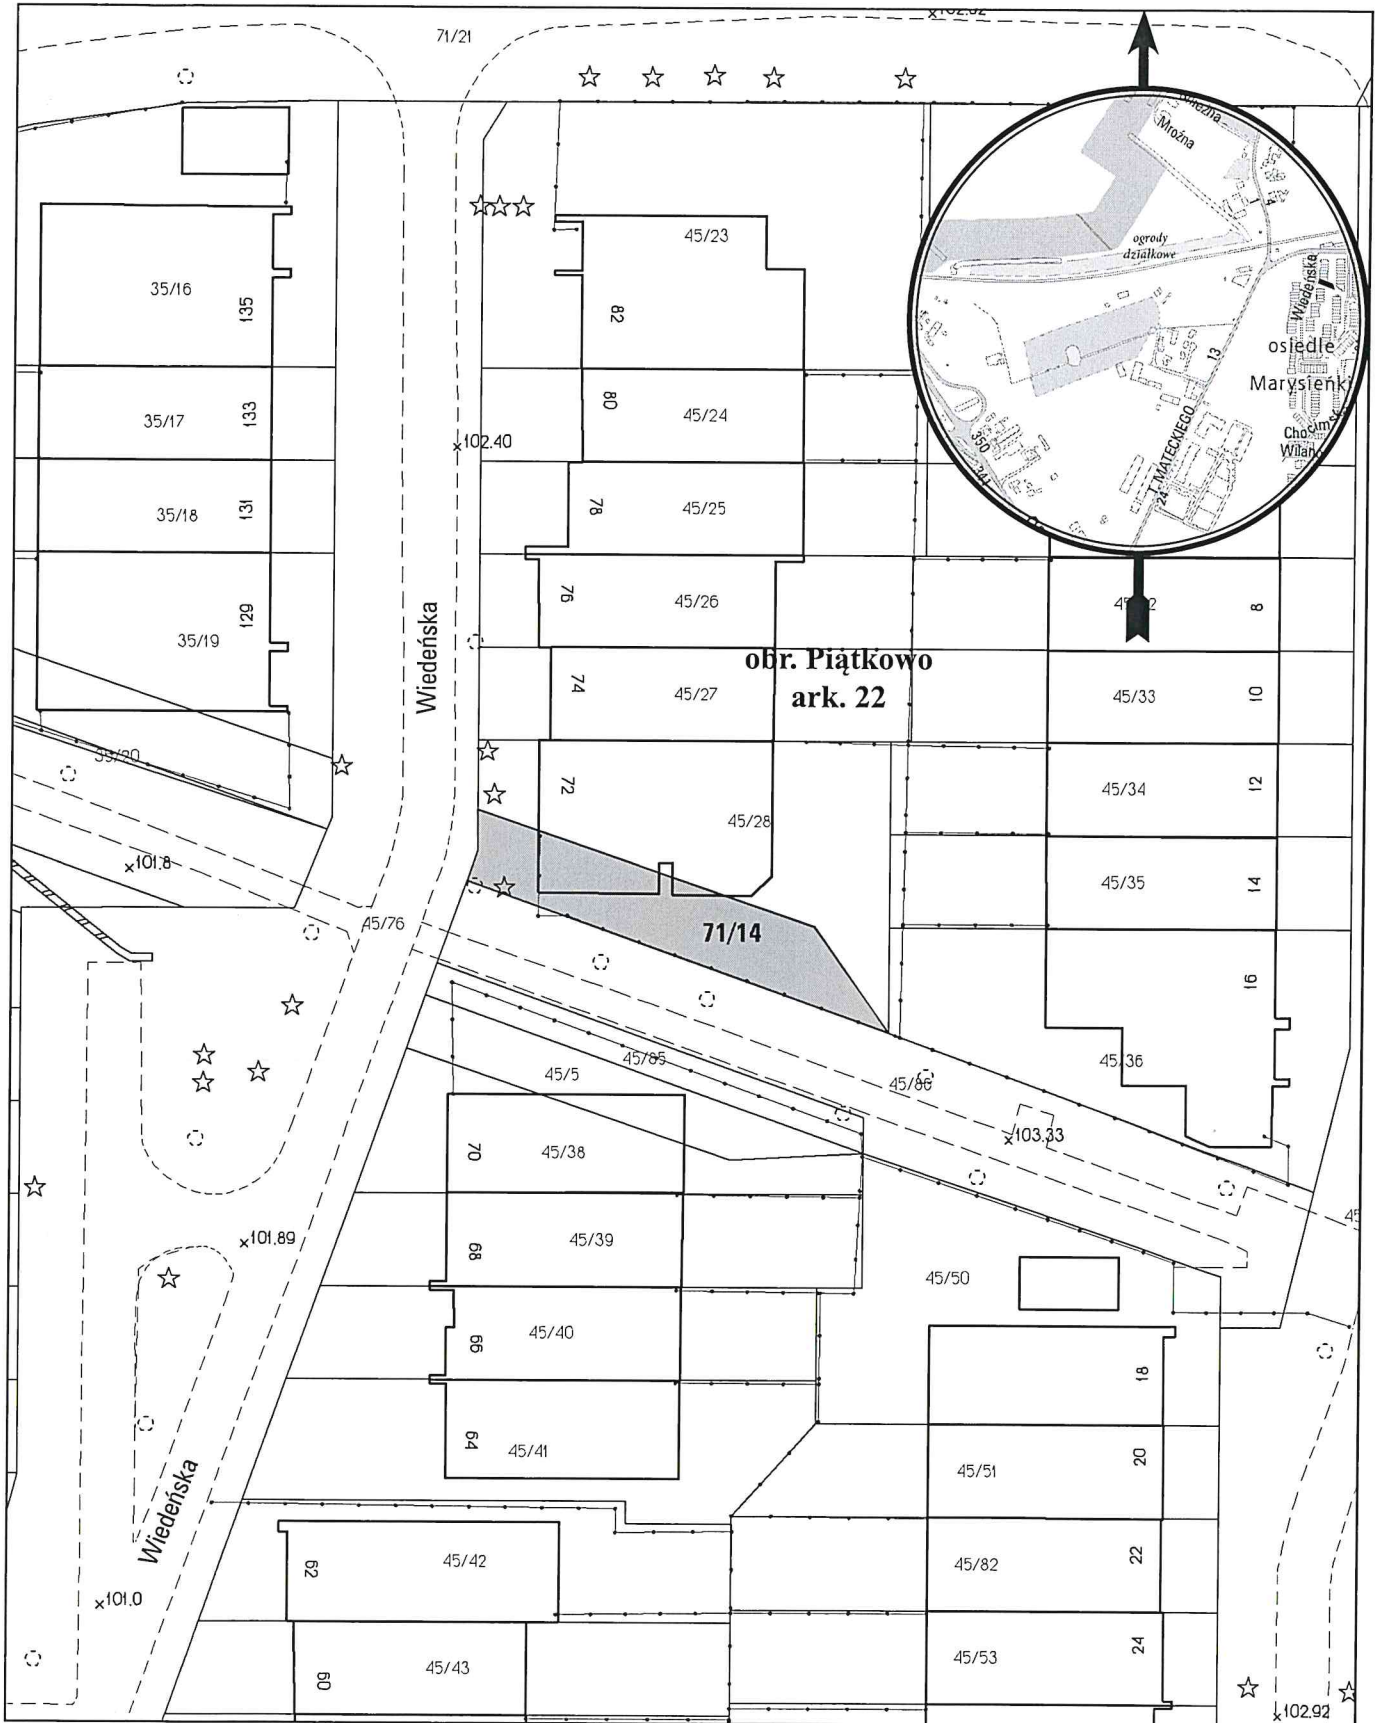

opracowanie - ZGikM GEOPoz, GKR/301/2015

obręb Piątkowo, arkusz 22

działka nr
71/14

pow. m²
130

KW
PO1P/00101494/1

właściciel
Miasto Poznań