


MAPA INFORMACYJNA

1: 500

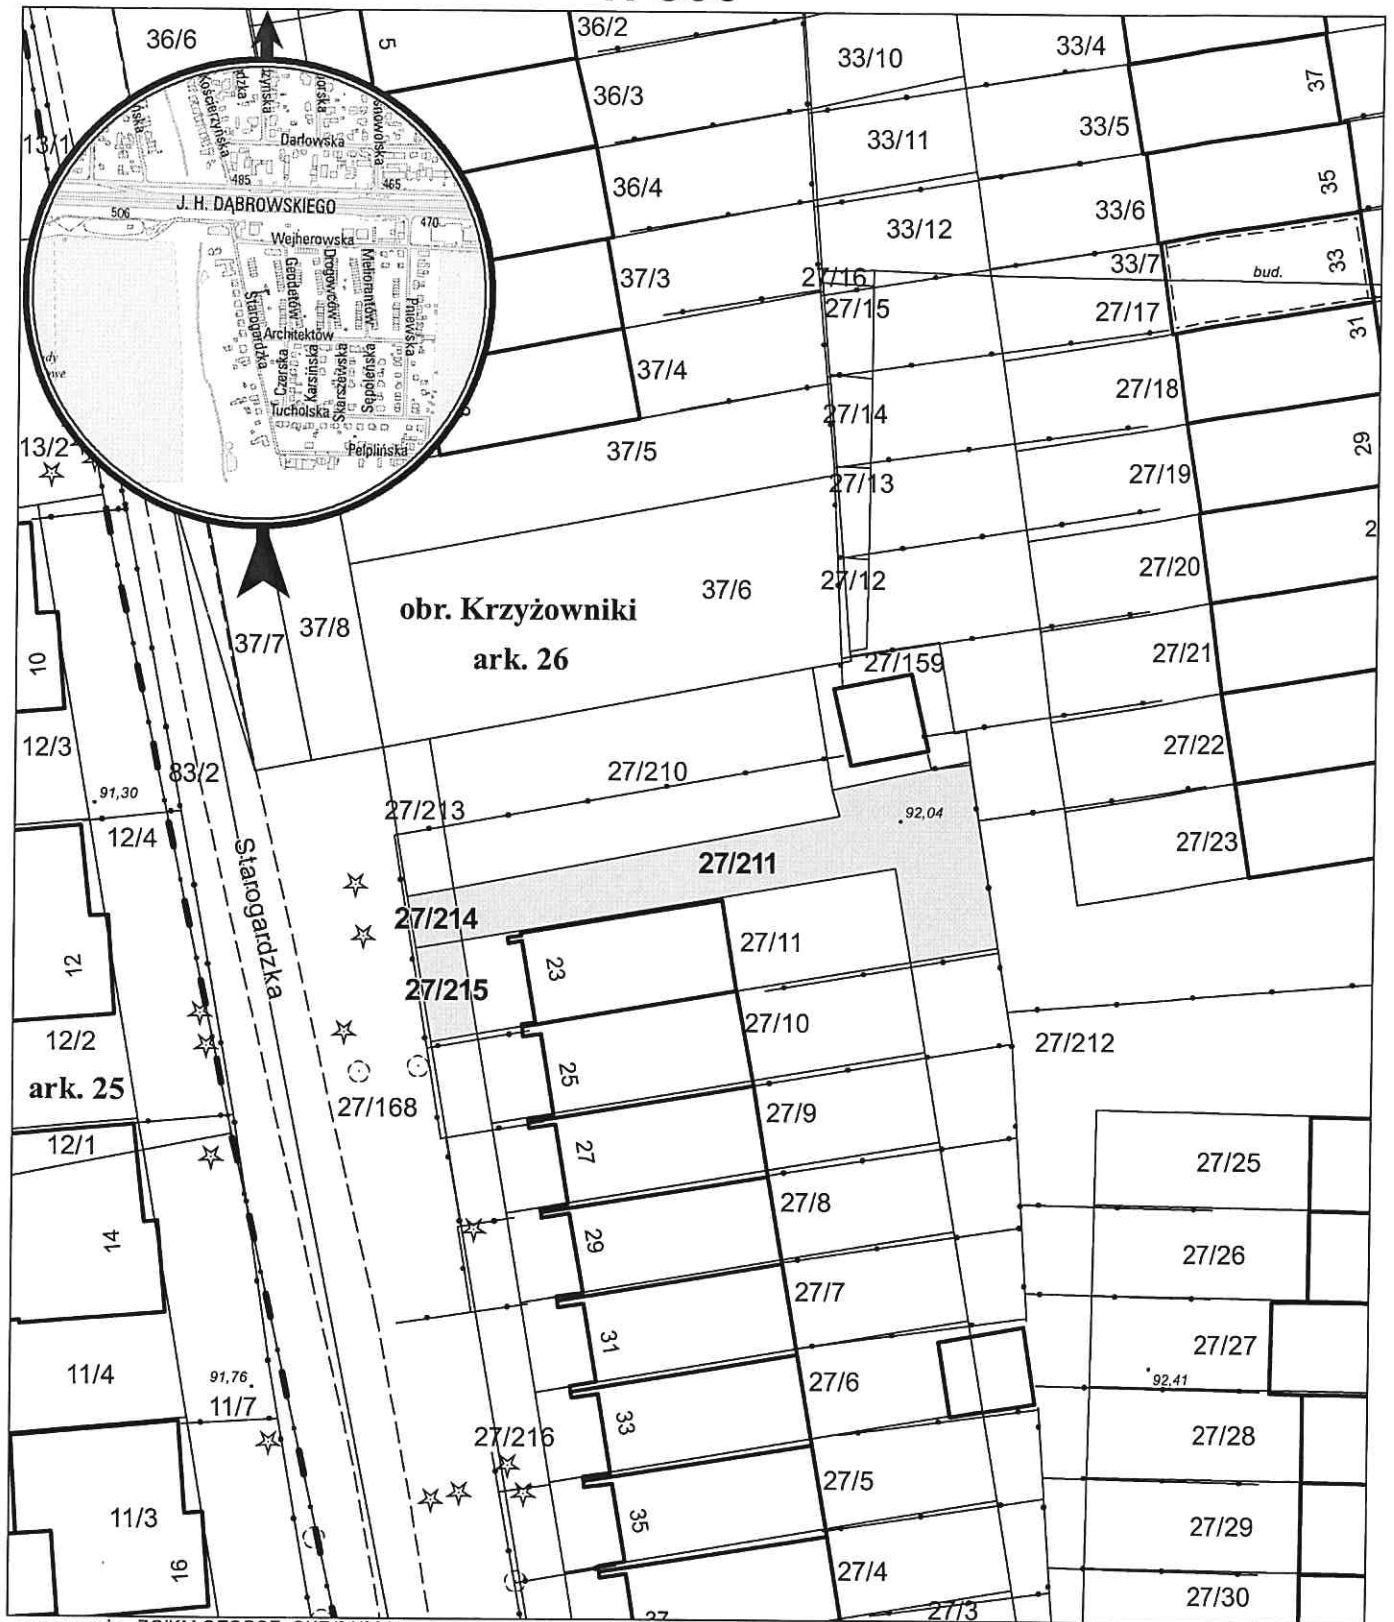

opracowanie - ZGiKM GEOPOZ, GKR/21/2019

obręb Krzyżowniki, arkusz 26

działka nr	pow. m ²	KW	właściciel
27/211	188	PO1P/00101922/1	Miasto Poznań
27/214	11	PO1P/00101694/3	Miasto Poznań
27/215	19	PO1P/00101694/3	Miasto Poznań