


MAPA INFORMACYJNA

1: 500

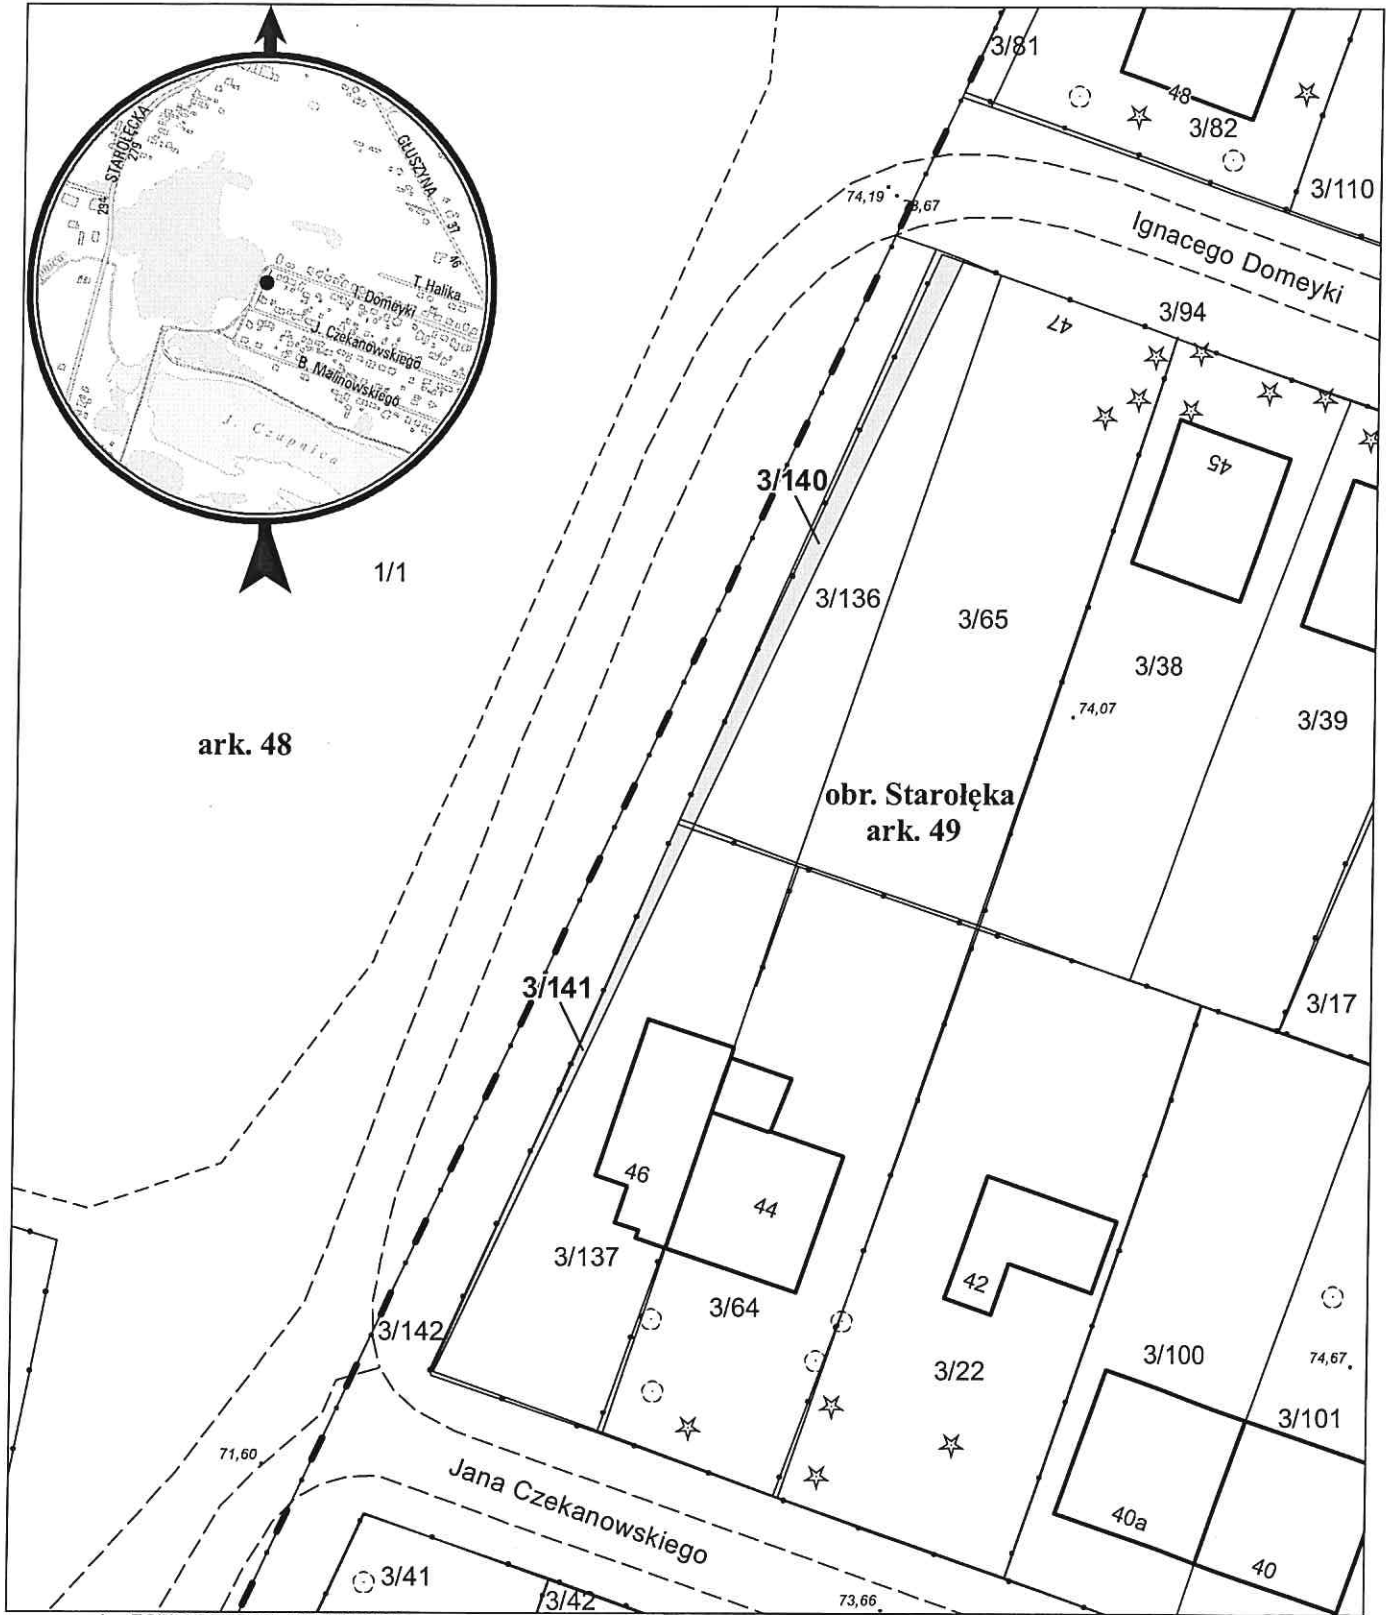

opracowanie - ZGikM GEOPOZ, GKR/148/2019

obręb Starołęka, arkusz 49

działka nr
3/140
3/141

pow. m²
62
24

KW
PO2P/00220261/6
PO2P/00220261/6

właściciel
Miasto Poznań
Miasto Poznań