


MAPA INFORMACYJNA

1: 500

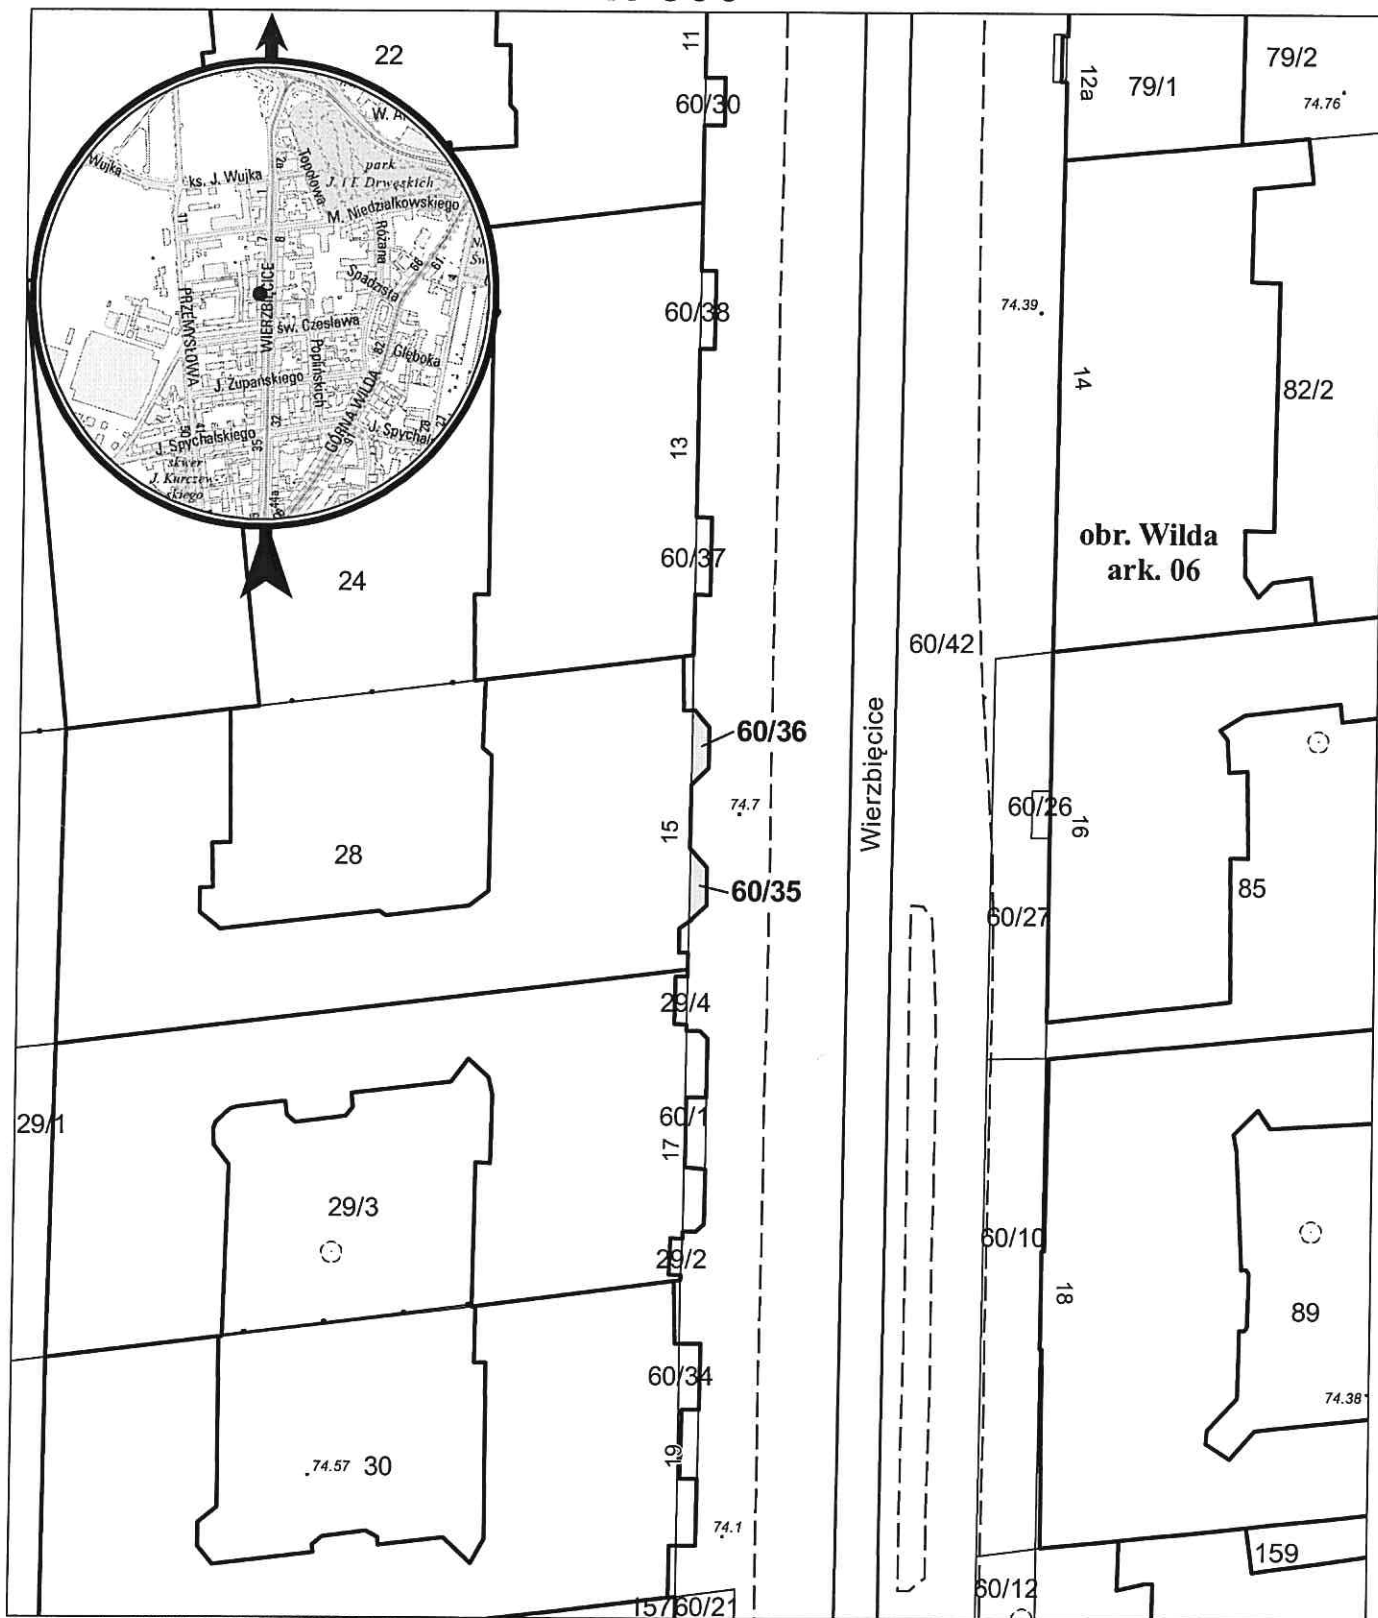

opracowanie - ZGiKM GEOPOZ, GKR/268/2019

działka nr
60/35
60/36

pow. m²
4
4

obręb Wilda, arkusz 06
KW
PO2P/00124353/5
PO2P/00124353/5

właściciel
Miasto Poznań
Miasto Poznań