


# MAPA INFORMACYJNA

## 1: 500

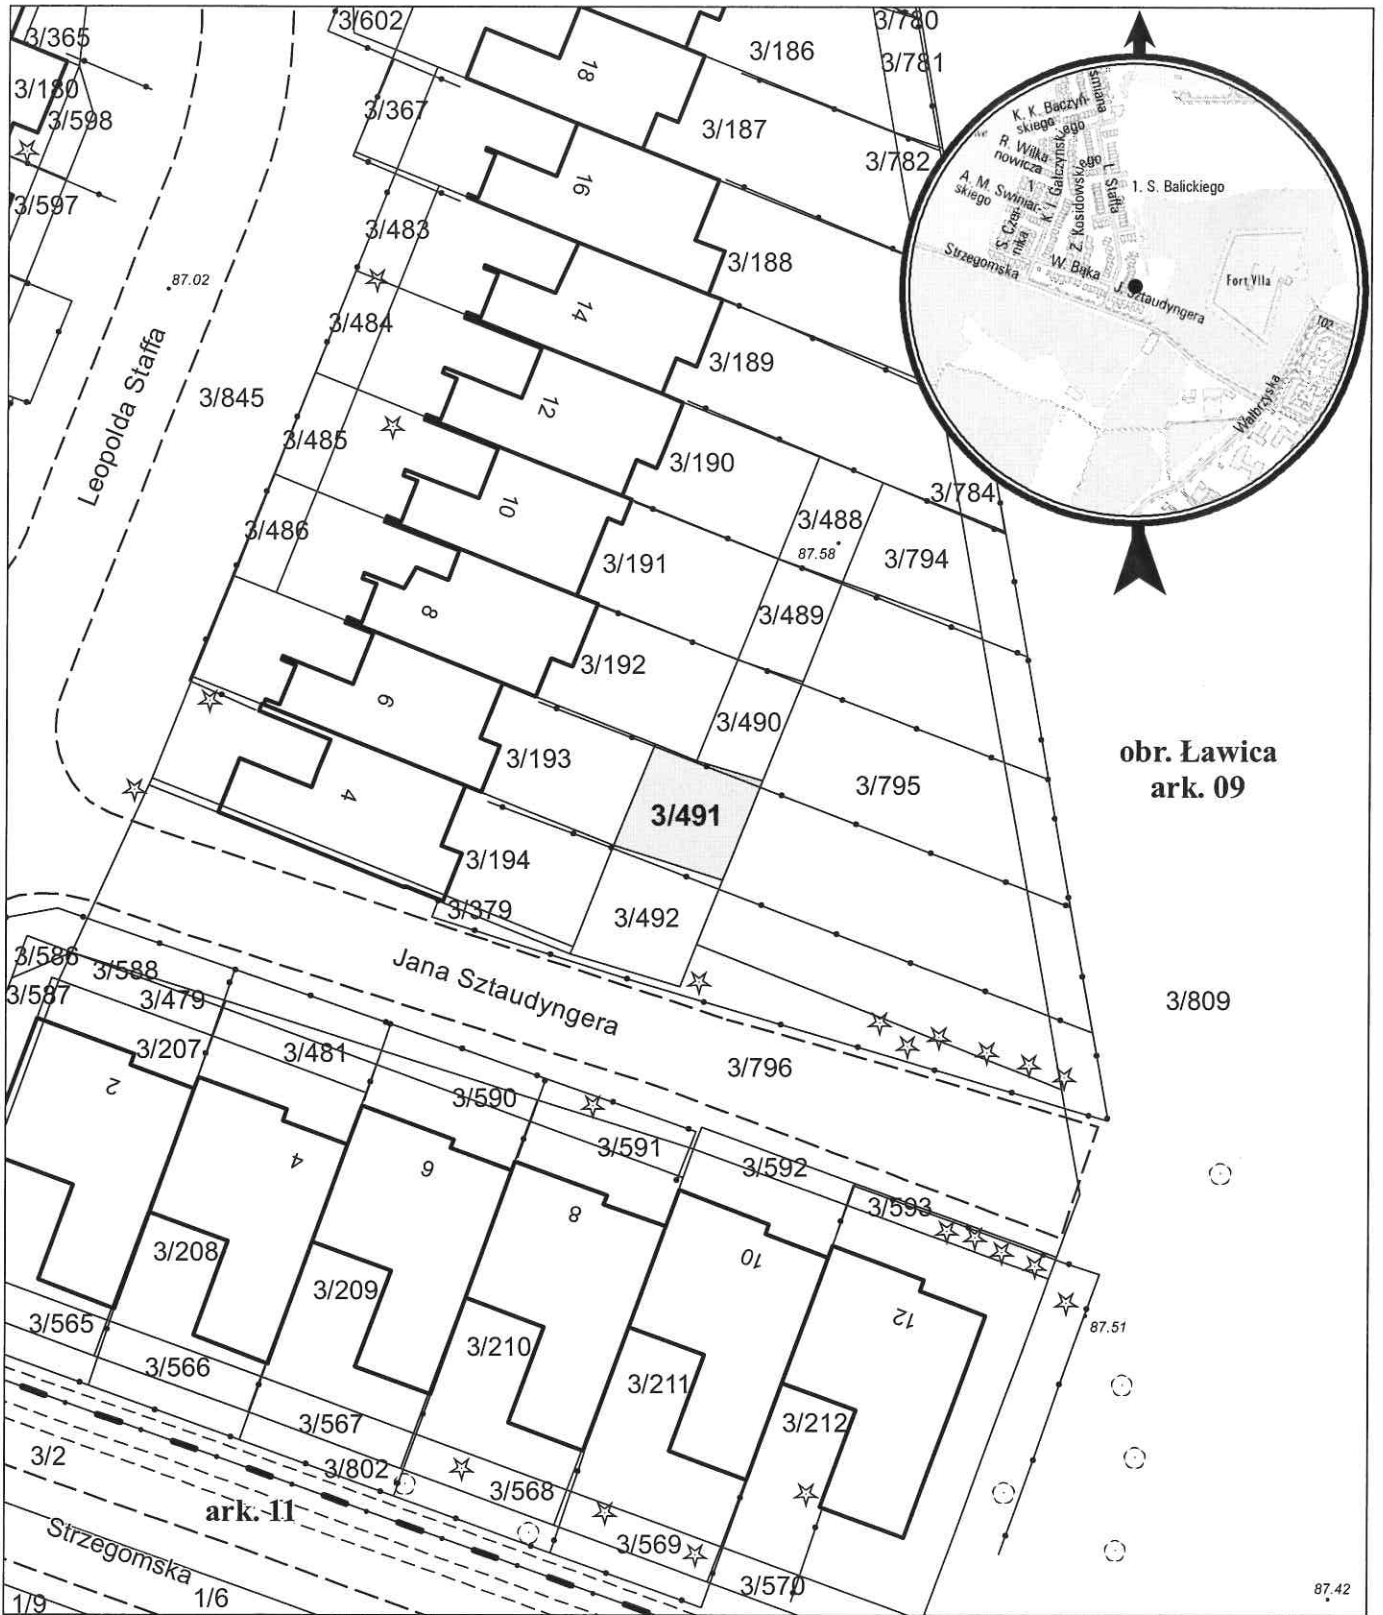

obr. Ławica  
ark. 09

3/809

opracowanie - ZGIKM GEOPOZ, GKR/312/2019

obręb Ławica, arkusz 09

działka nr  
3/491

pow. m<sup>2</sup>  
54

KW  
PO1P/00101266/4

właściciel  
Miasto Poznań